




PIANTA PIANO PRIMO - PROGETTO

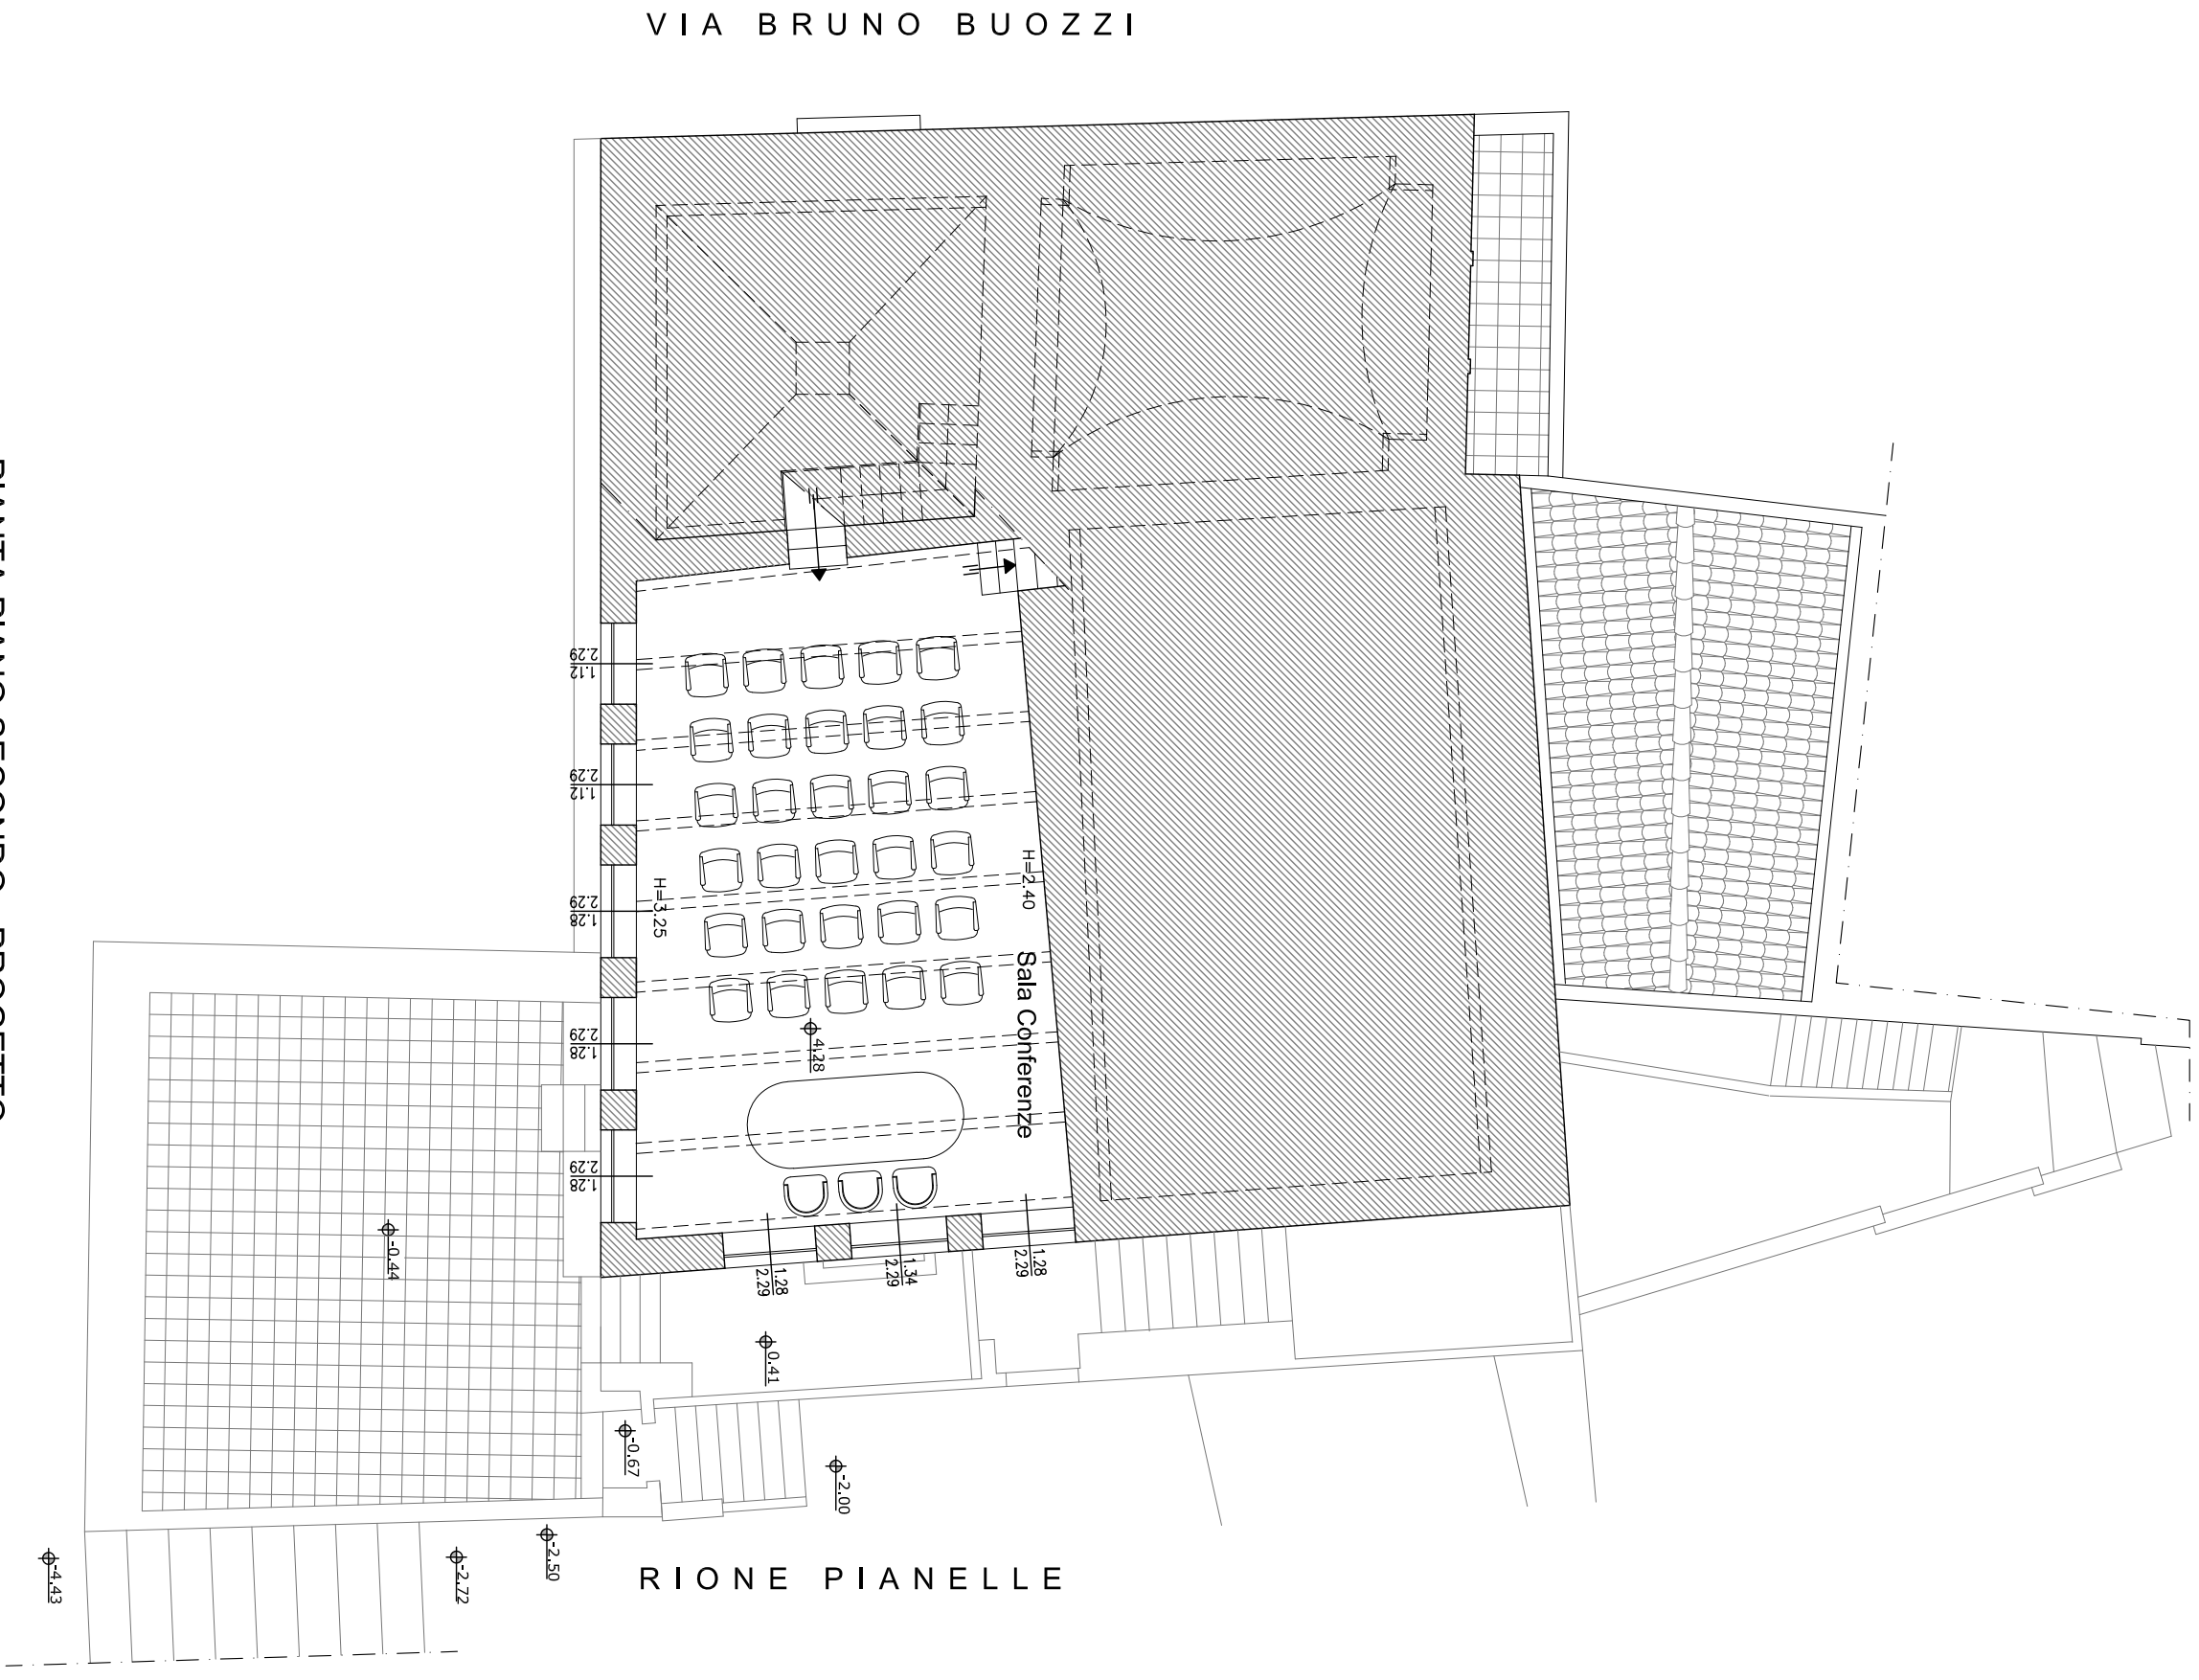


PIANTA PIANO SECONDO - PROGETTO

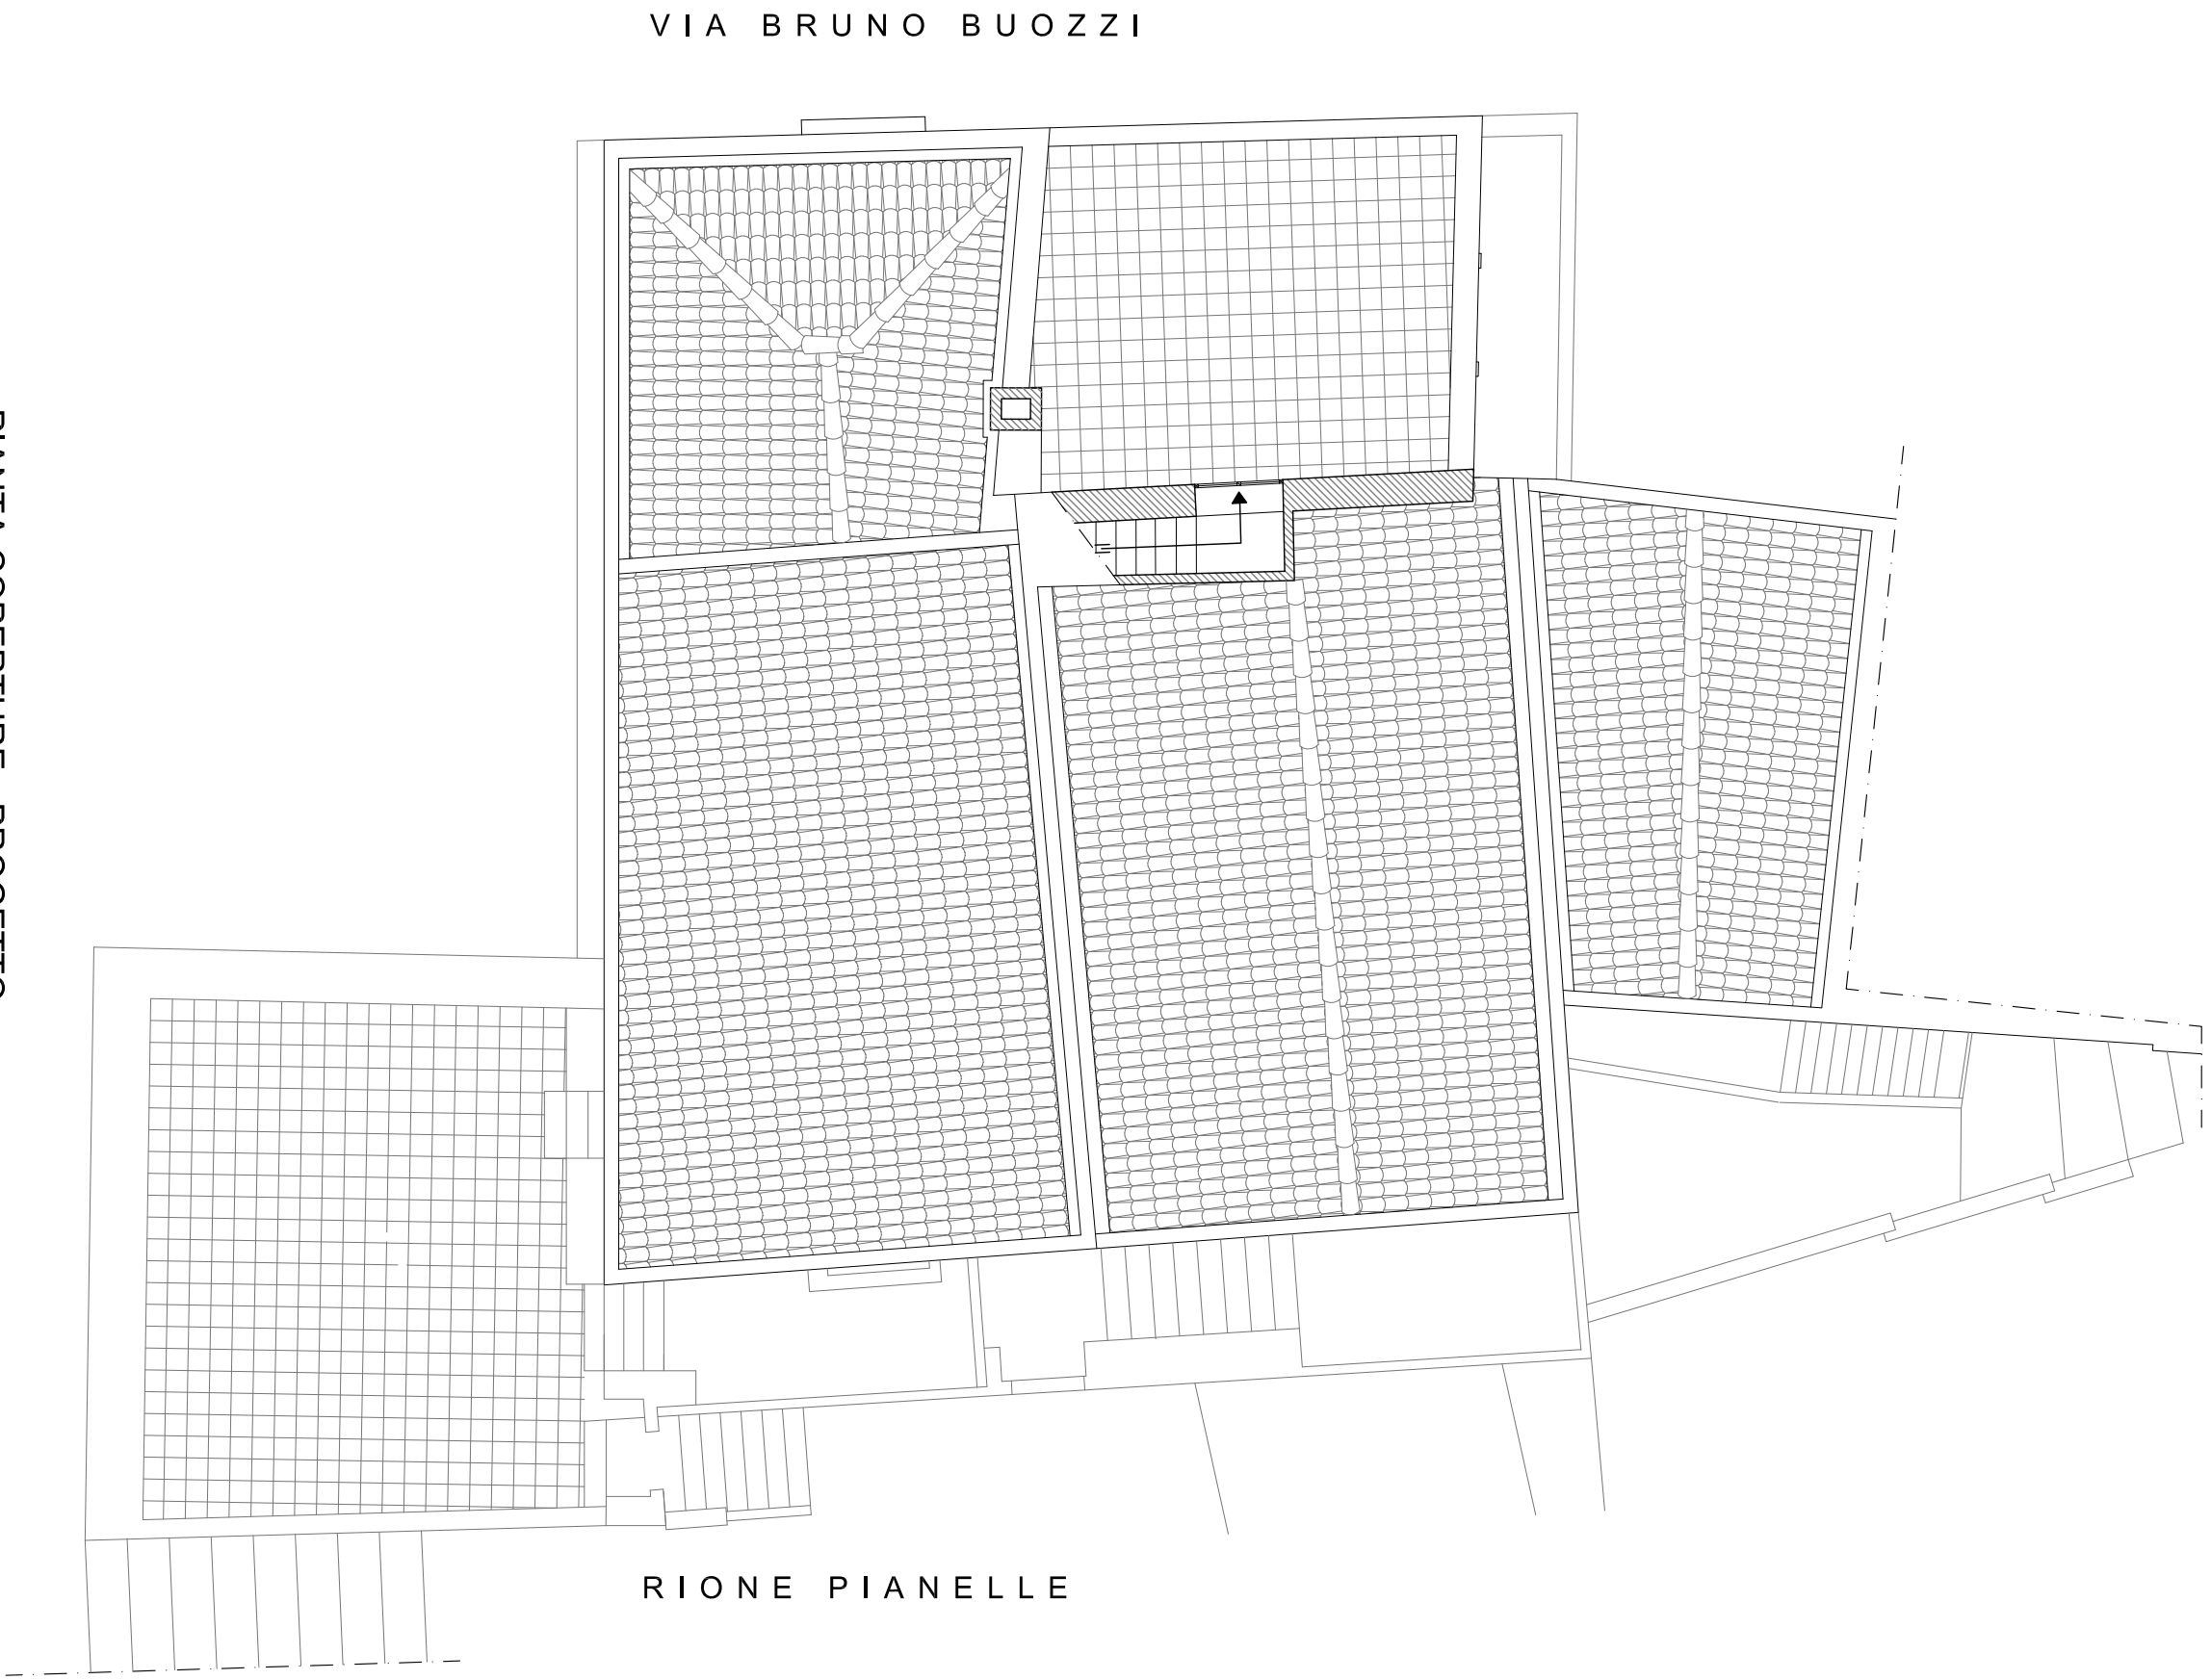


PIANTA COPERTURE - PROGETTO

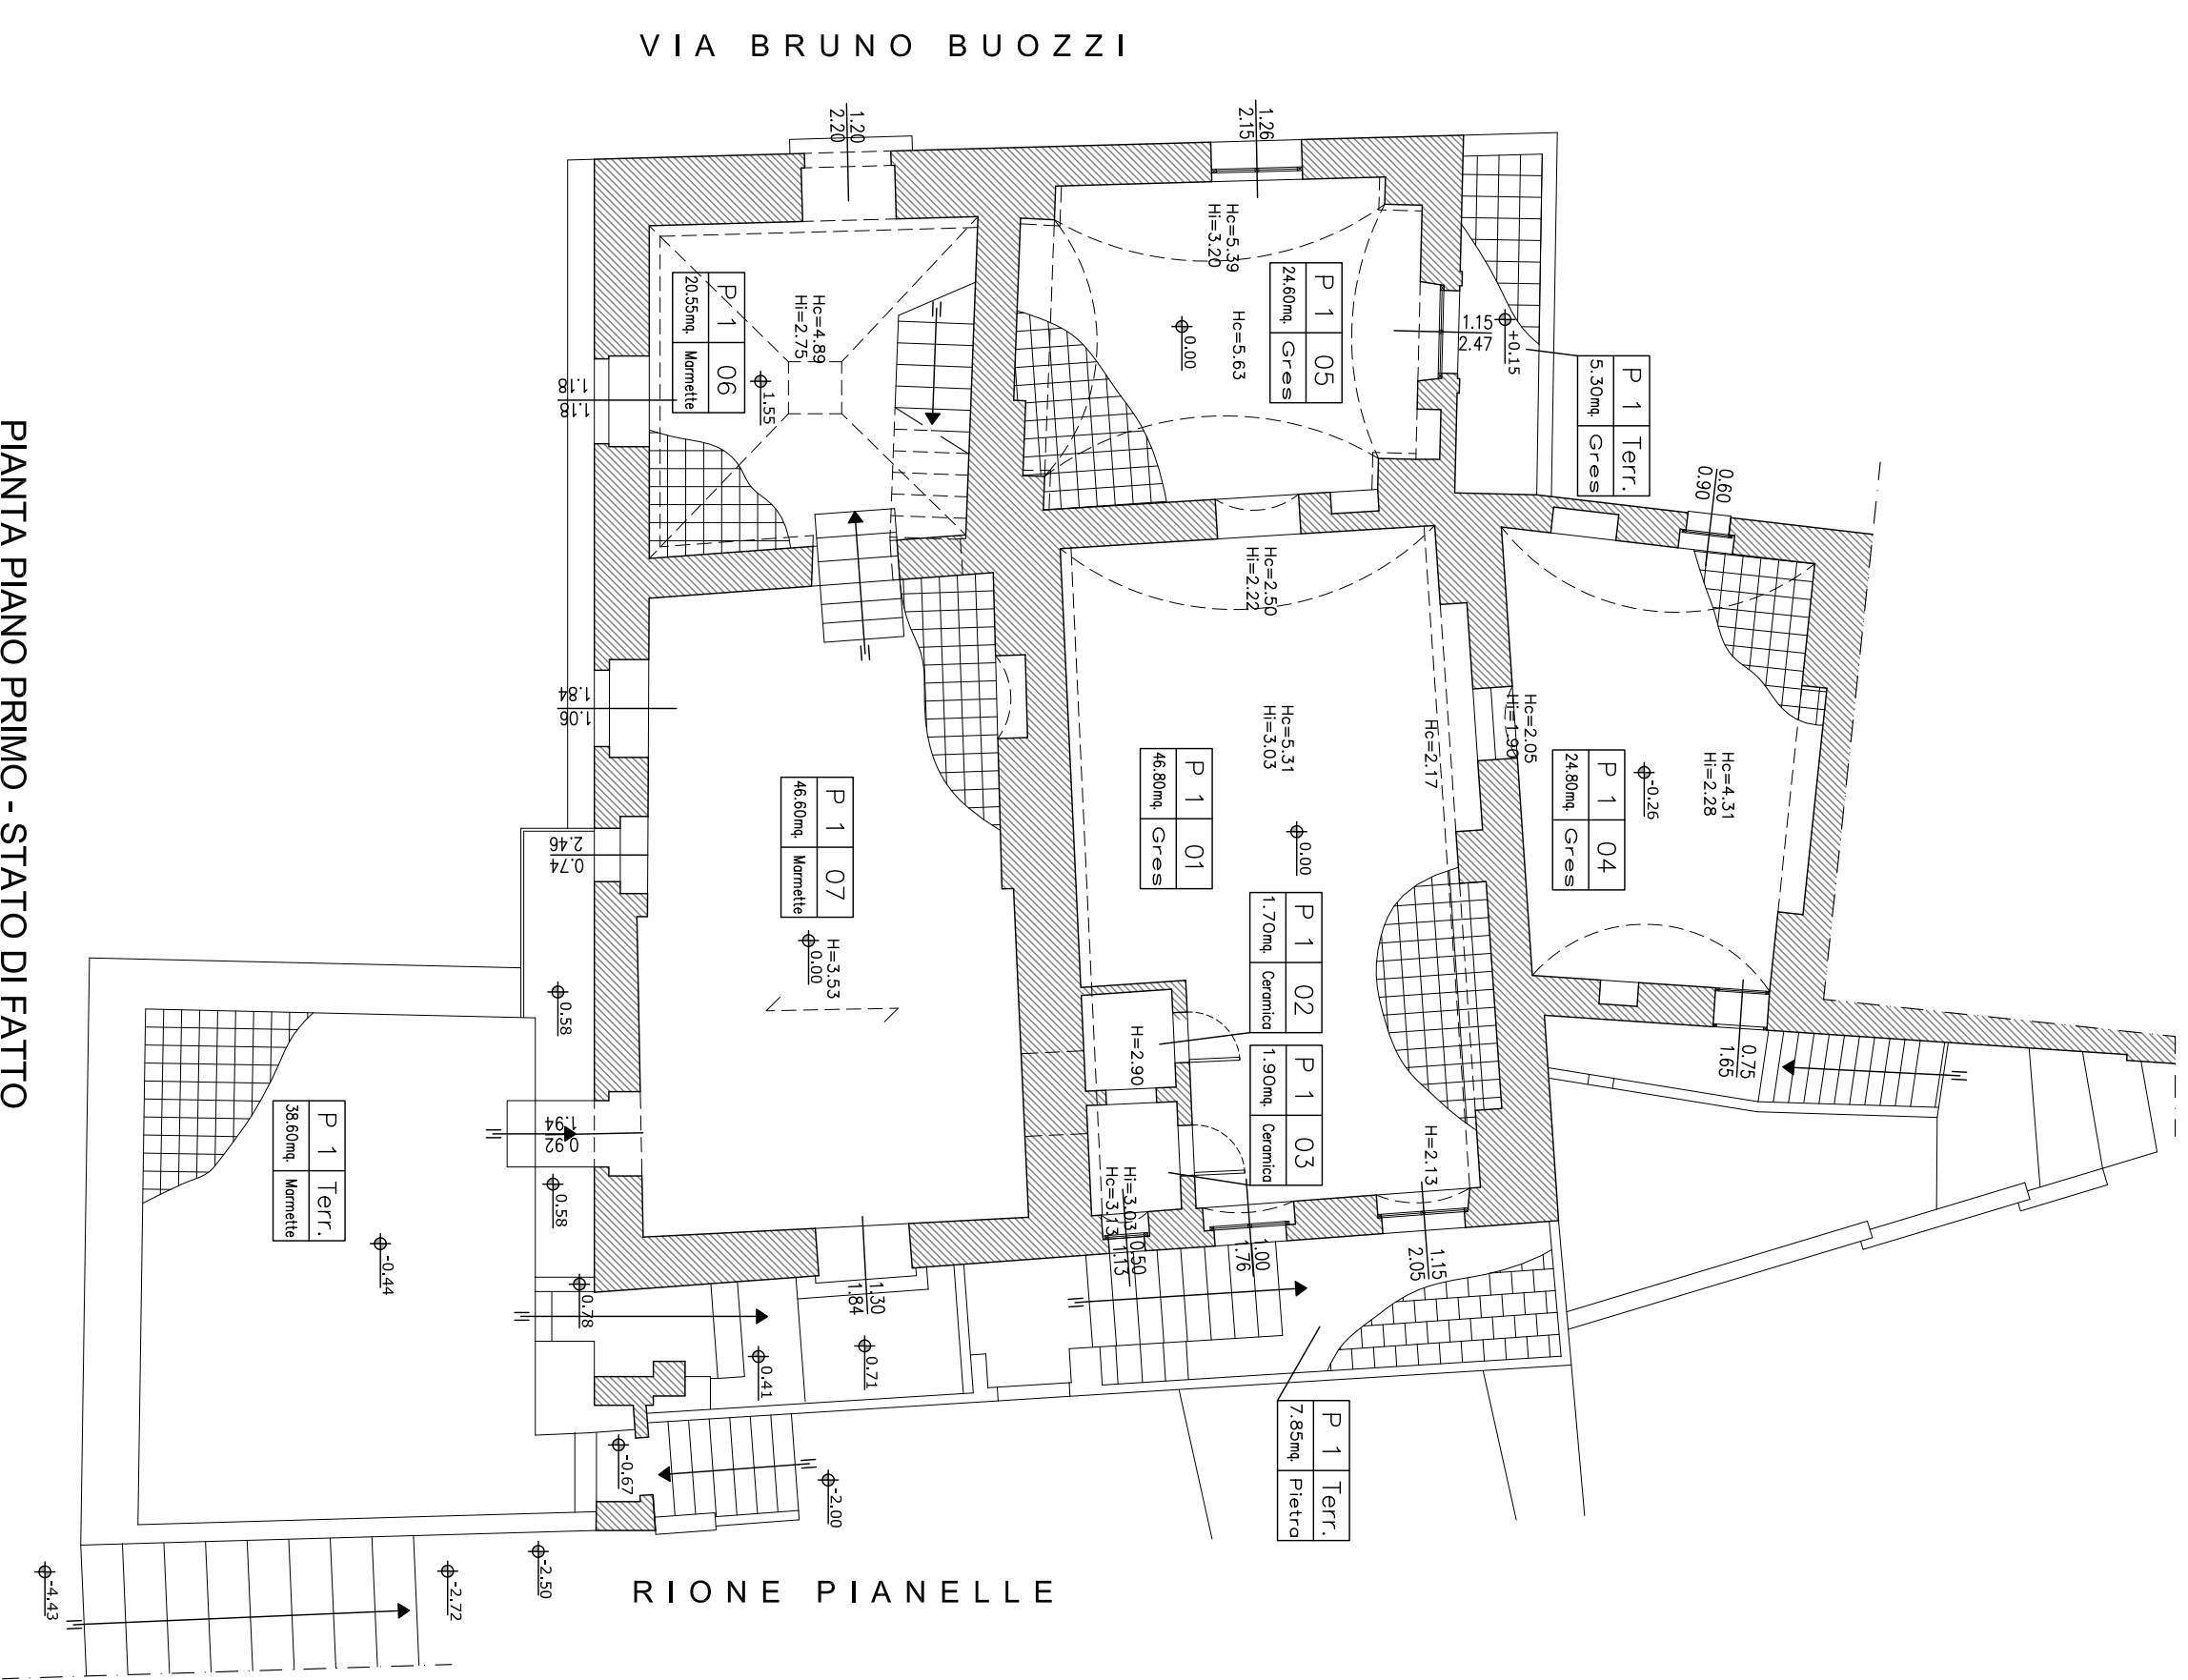

PIANTA PIANO PRIMO - STATO DI FATTO

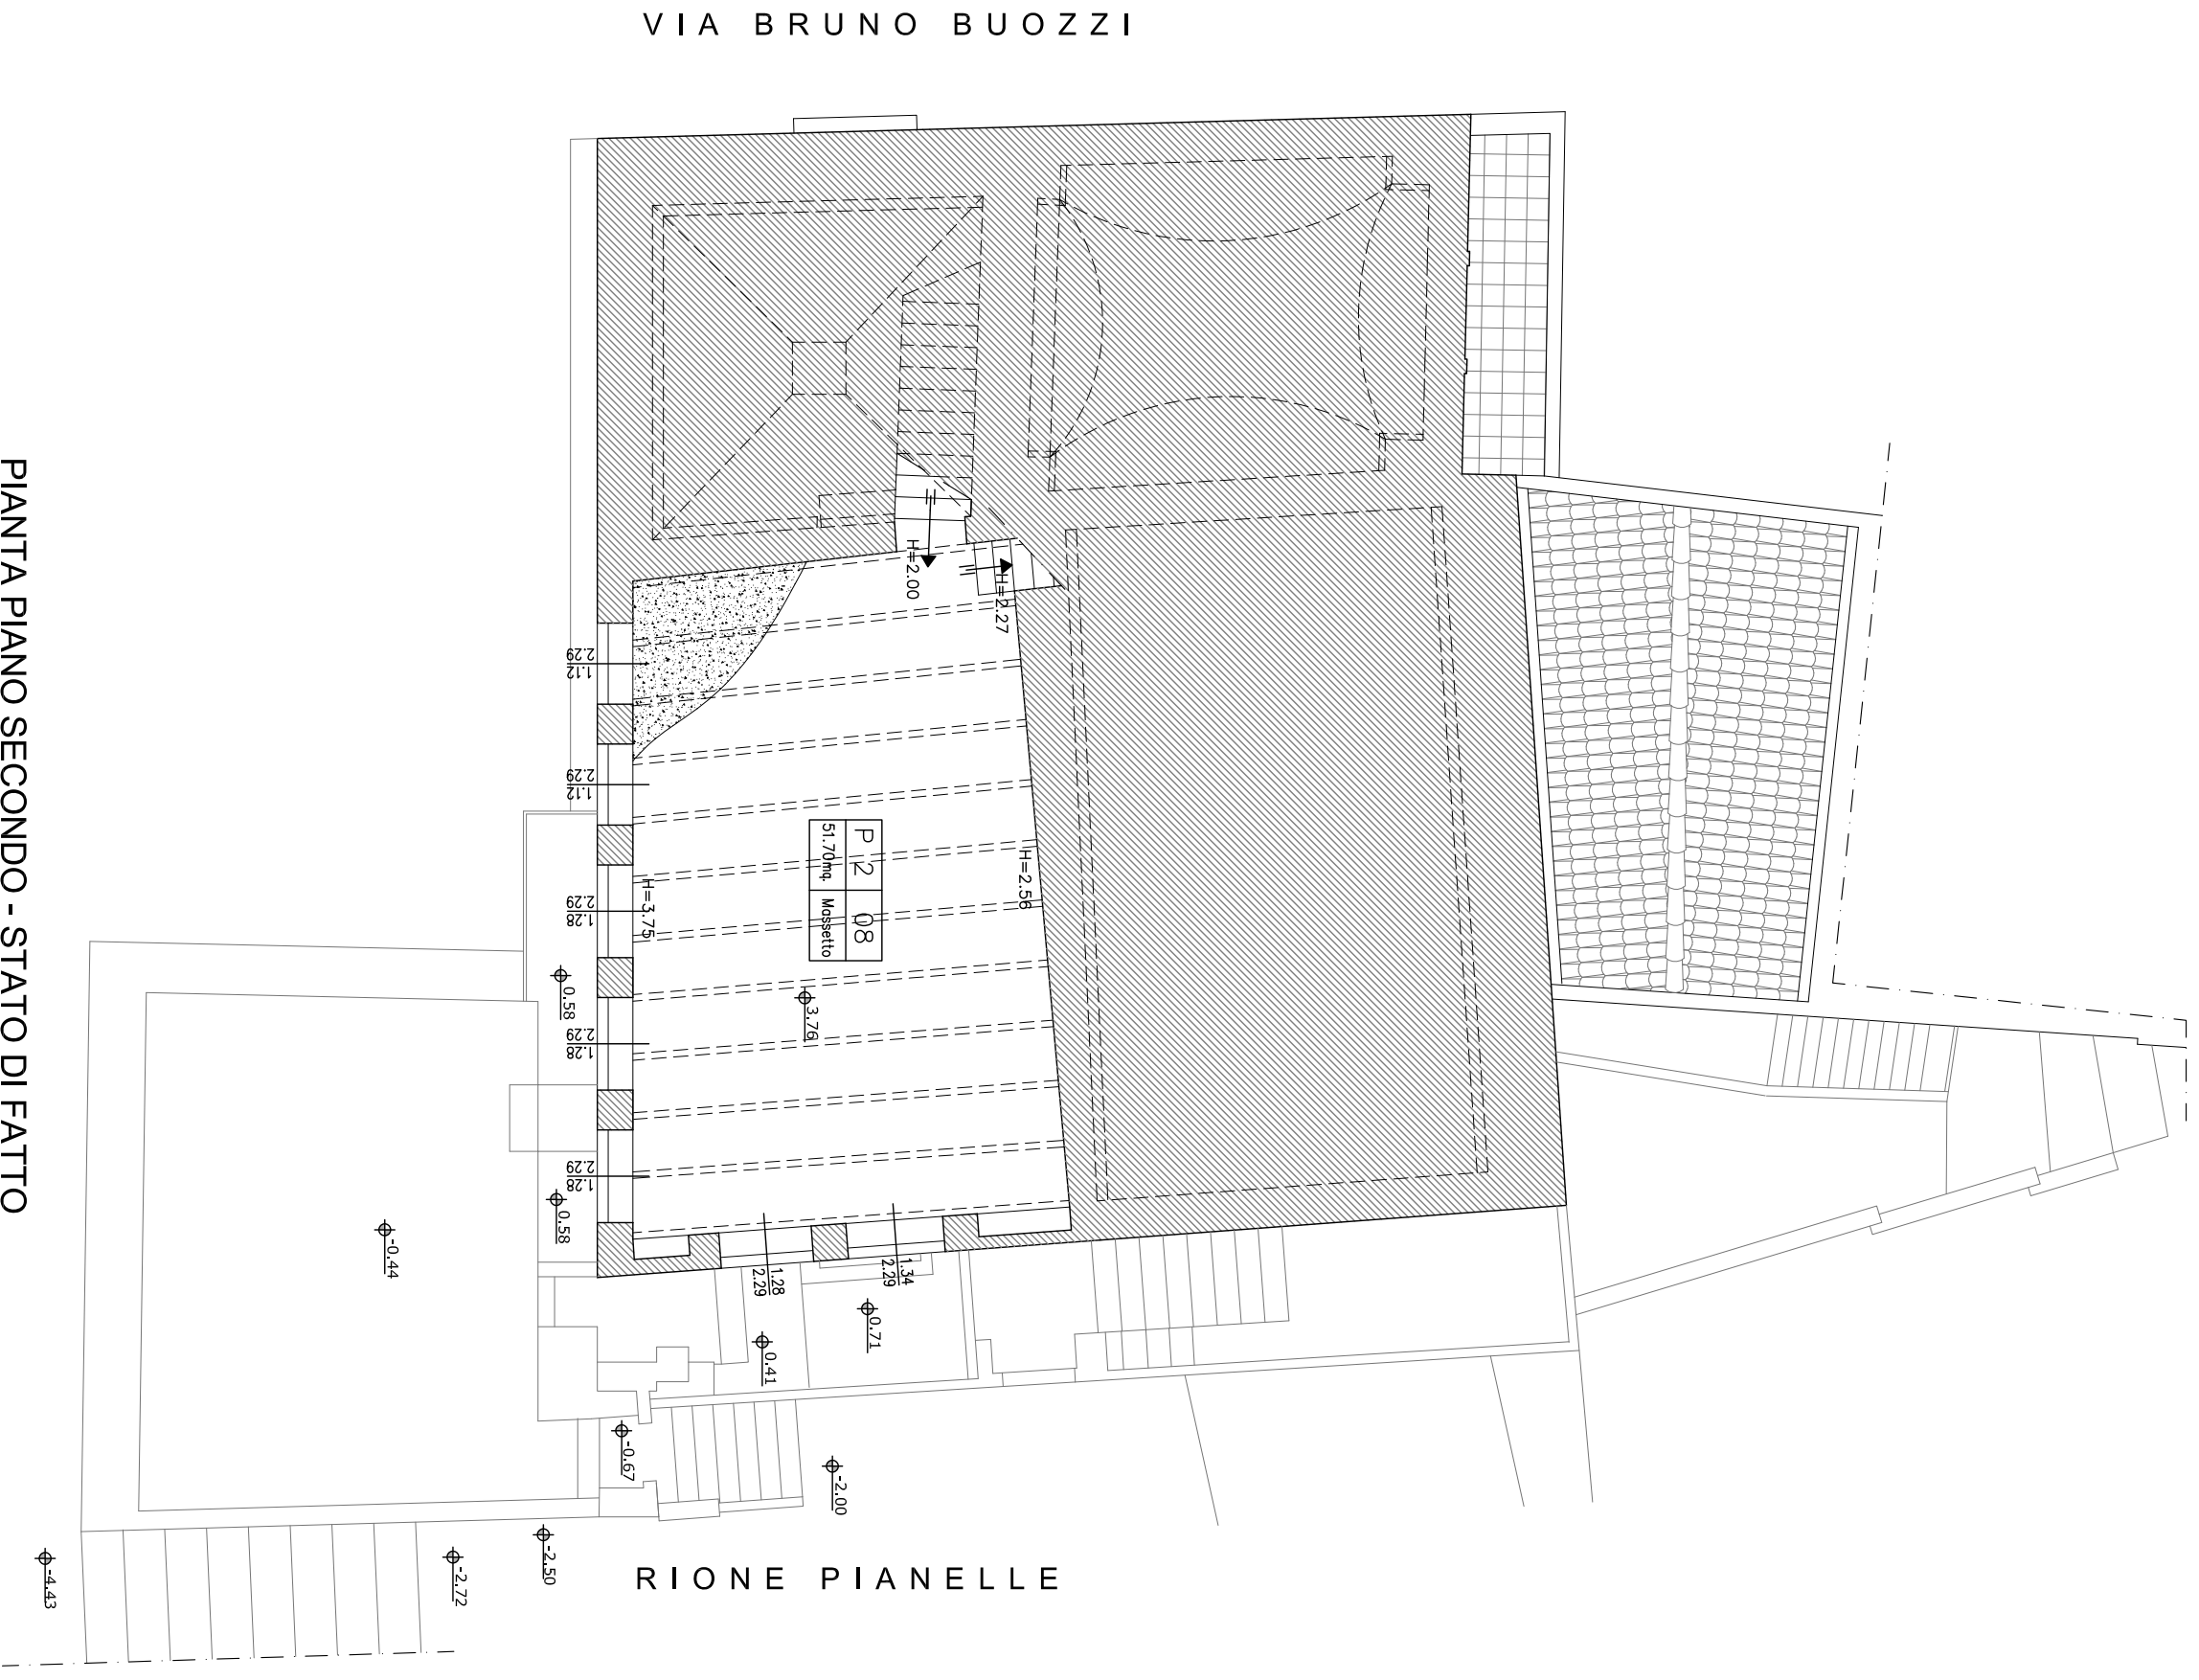

PIANTA PIANO SECONDO - STATO DI FATTO

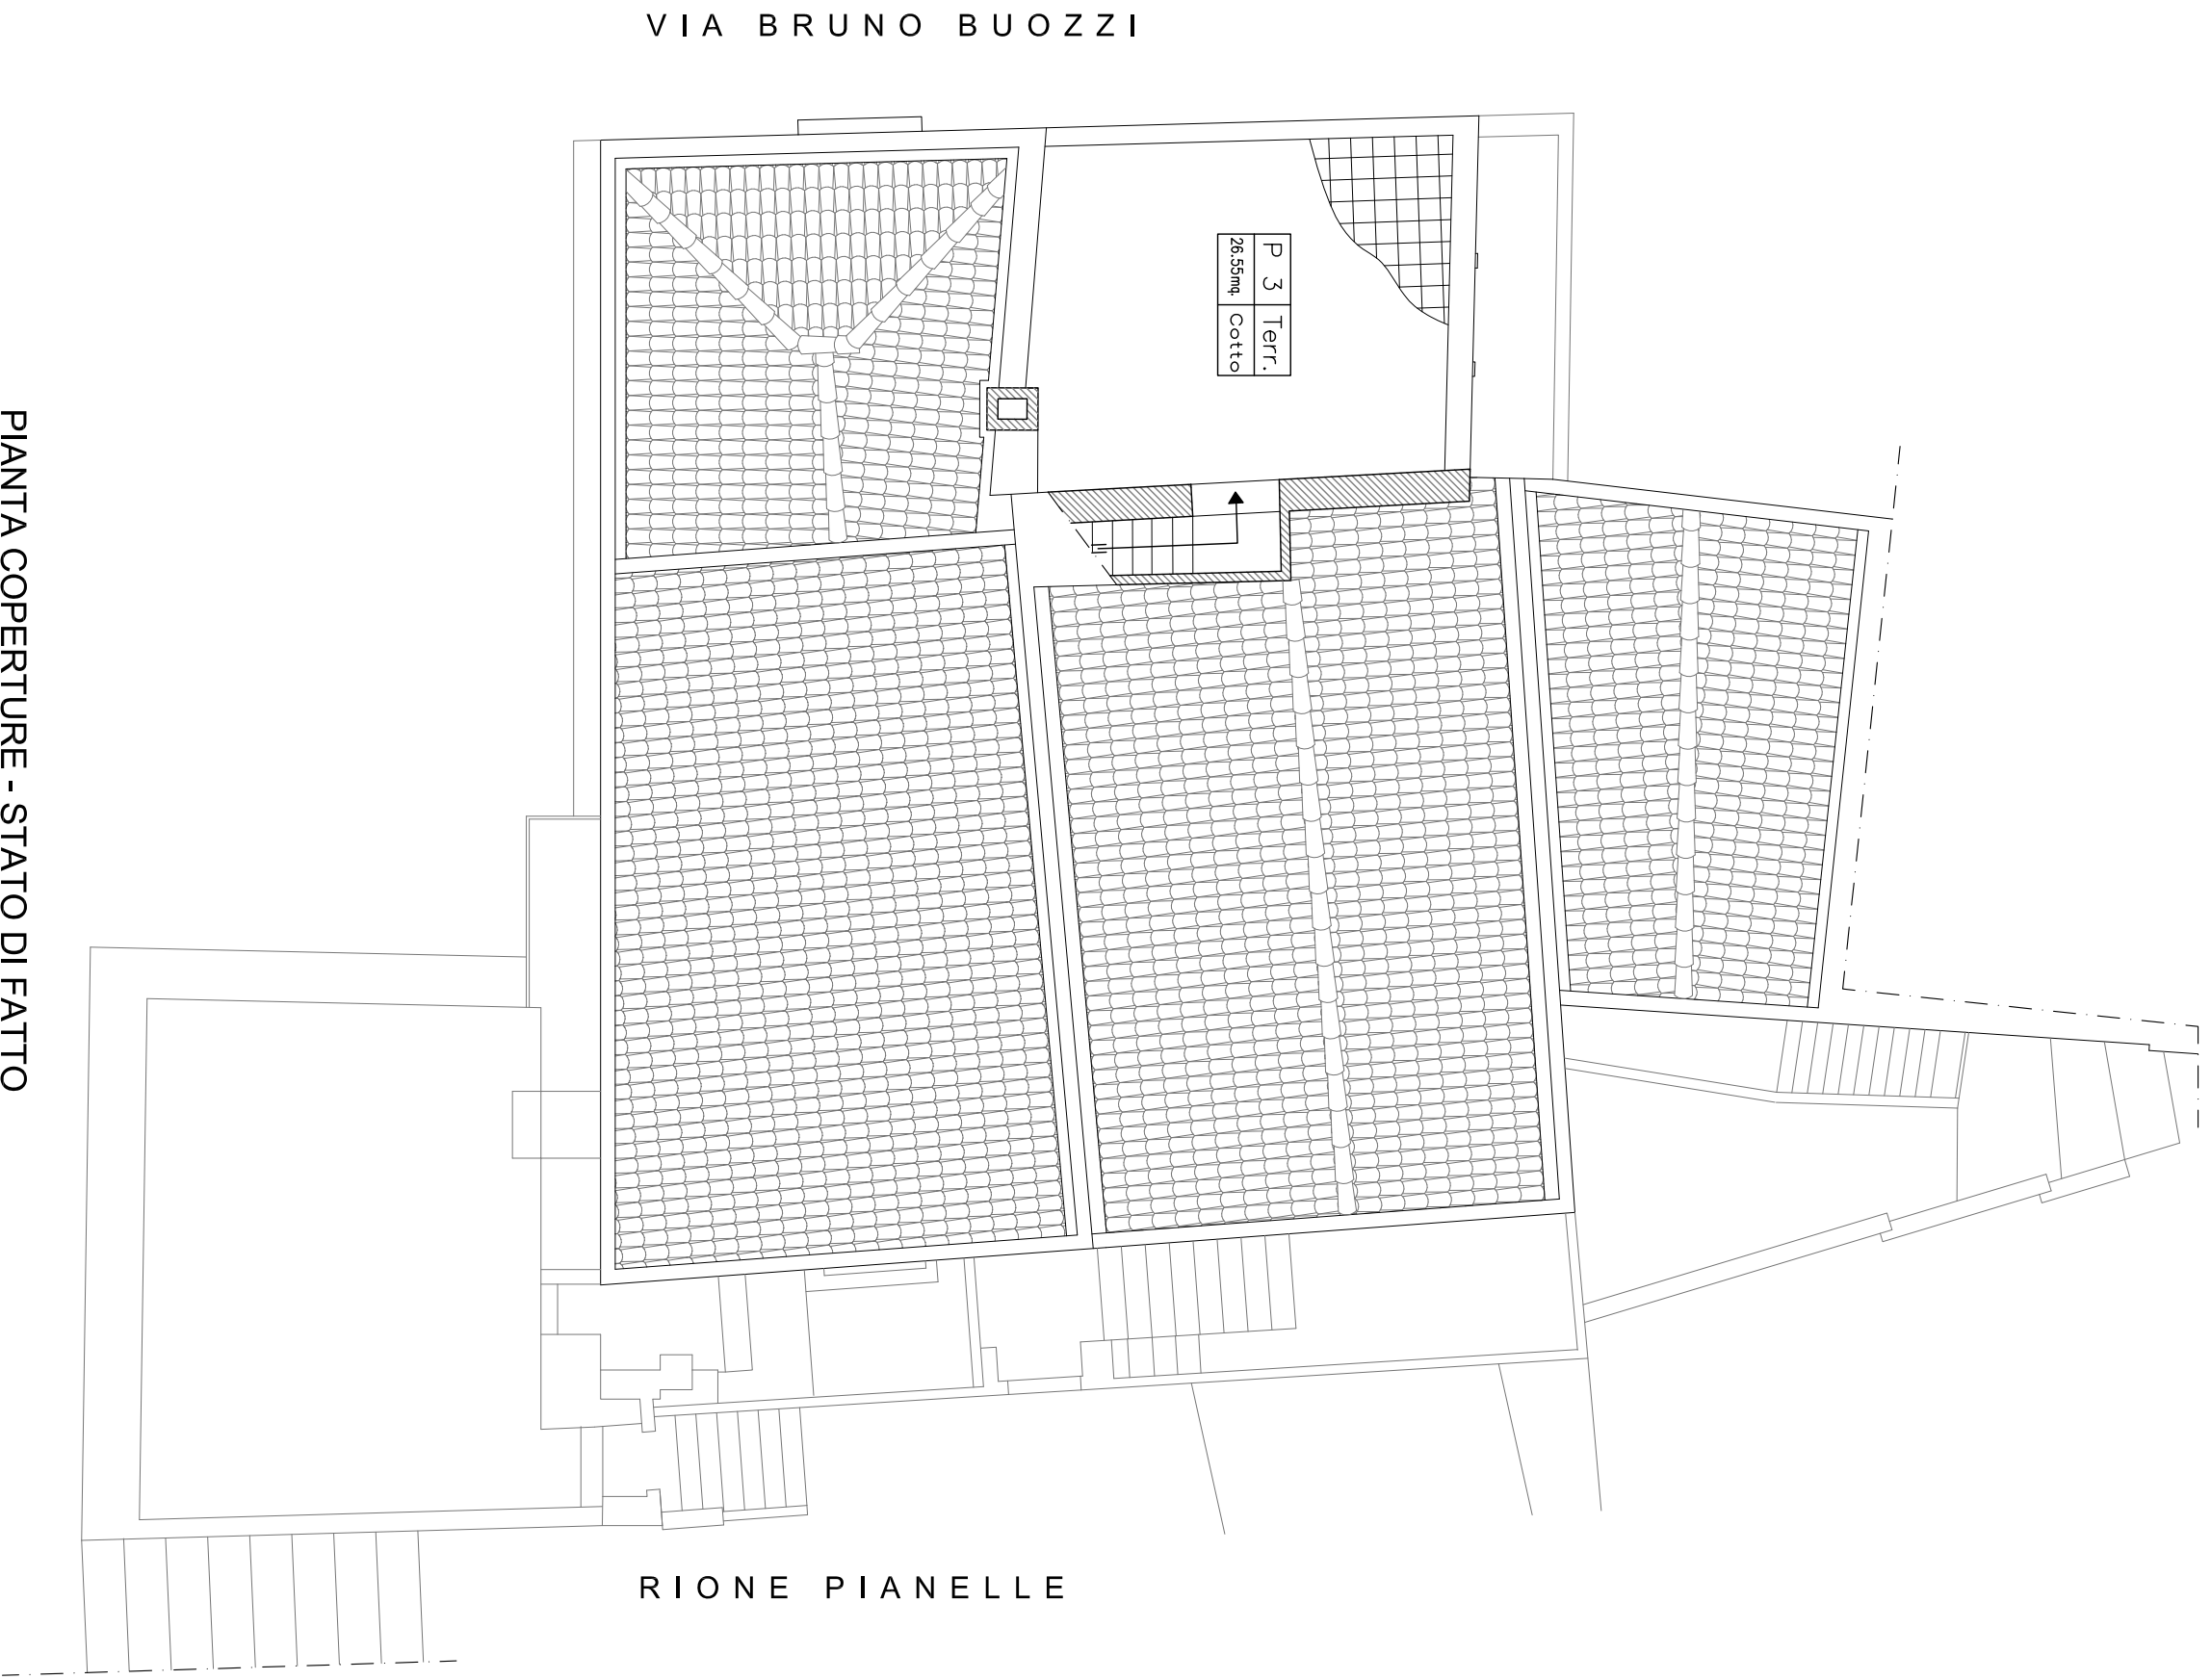

PIANTA COPERTURE - STATO DI FATTO

