

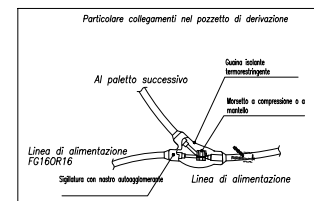
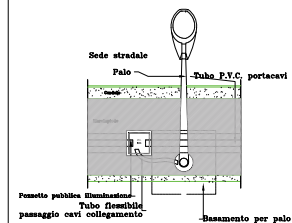
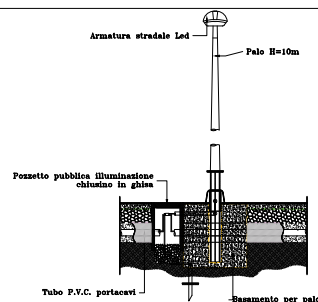


# PIANTA E SEZIONE BASAMENTO DI SOSTEGNO PALO ILLUMINAZIONE

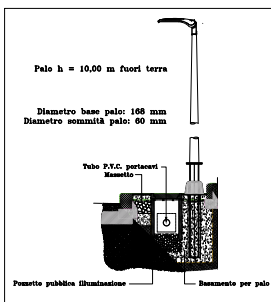

# Schema rete elettrica Pubblica Illuminazione

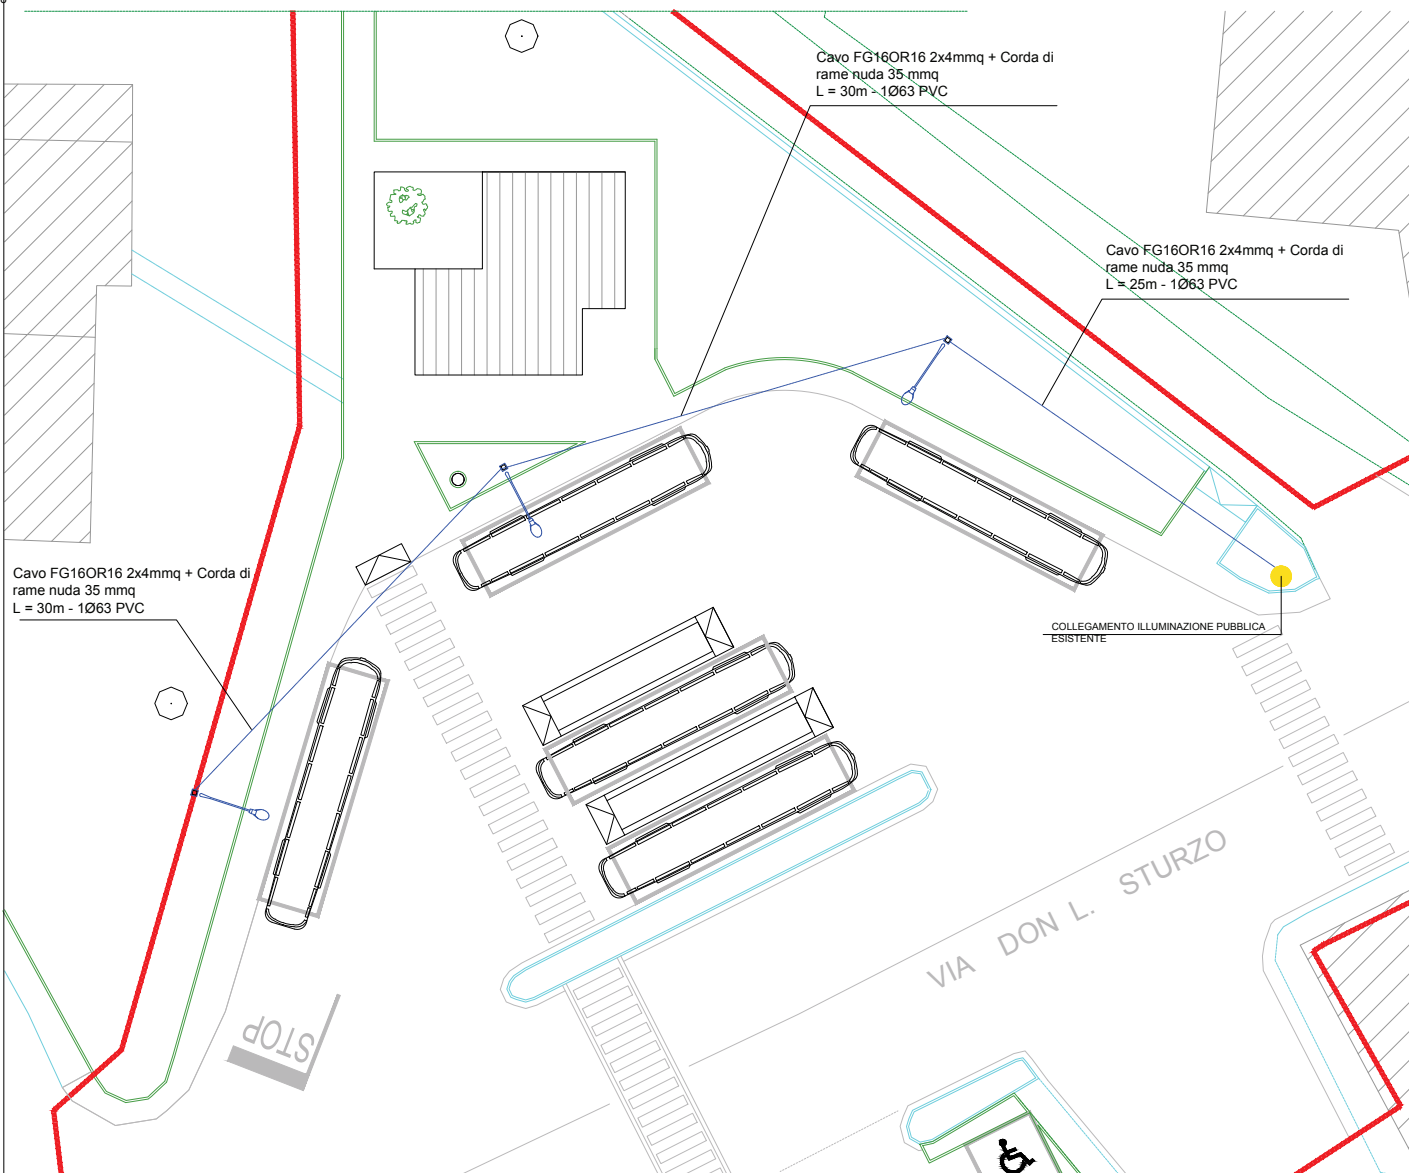

|   |   |
|---|---|
| <p><b>Comune di Matera</b><br/>Regione Basilicata</p>   |   |
| <p><b>CONTRATTO ISTITUZIONALE DI SVILUPPO PER "MATERA CAPITALI EUROPEA DELLA CULTURA 2019"</b><br/>Interventi individuali nell'ambito del "Fascio Istituzionale" del C.I.S. Matera in data 16 luglio 2019<br/>3.a - Strade e accessi alla città Sistema viario Serra Rufusa - Villaggio - via Sturzo (staz. Bus) via San Pardo</p> |   |
|   |   |
| <p><b>ISTANTITA</b><br/><b>INVITALIA</b></p> <p>Attività tecniche<br/>Servizi di progettazione<br/>Beni Culturali e Architetture<br/>Arch. Rossa di Napoli</p>   | <p>Sezione Accreditata in riferimento all'art. 7 del Contratto Istituzionale di Sviluppo Matera "Capitali europea della cultura 2019"</p> <p><b>RESPONSABILE UNICO DEL PROCEDIMENTO:</b> Dott. Arch. ROSA DI NUZZO</p> <p><b>PROGETTAZIONE</b></p> <p>PROGETTAZIONE PROGETTUALE: Ing. Antonio Ferraro<br/>PROGETTAZIONE STRUTTURALE: Ing. Antonio Ferraro<br/>COORDINAMENTO ESECUZIONE E VERIFICA PROGETTO: Ing. Antonio Ferraro<br/>COORDINAMENTO ESECUZIONE E VERIFICA PROGETTO: Ing. Antonio Ferraro<br/>CAMPIONE GRAFICO E REDAZIONE: Ing. Antonio Ferraro</p> |
| <p><b>PROGETTO ESECUTIVO</b></p> <p>Progetto Impianti<br/>Area stazione bus via D.L. Sturzo<br/>Schema rete elettrica Pubblica Illuminazione</p>   |   |
| <p>REVISIONE DATA AUTORE/REDAZIONE</p> <p>Rev. 1 17.03.2020<br/>Rev. 2 01.05.2020<br/>Rev. 3</p>   | <p>PIE2</p>   |