


Agenzia delle Entrate CATASTO FABBRICATI Ufficio Provinciale di Matera	Dichiarazione protocollo n. MT0010245del 11/03/2025		
	Comune di Matera		
	Via Don Luigi Sturzo	civ. 2AB-CD	
Planimetria Scheda n. 1 Scala 1:100	Identificativi Catastali:	Compilata da:	
	Sezione:	Di Nuzzo Rosa	
	Foglio: 68	Isritto all'albo:	
	Particella: 1243	Architetti	
	Subalterno: 1	Prov. Roma	N. 13295

PIANO TERRA
STAZIONE AUTOBUS
H=3.70m

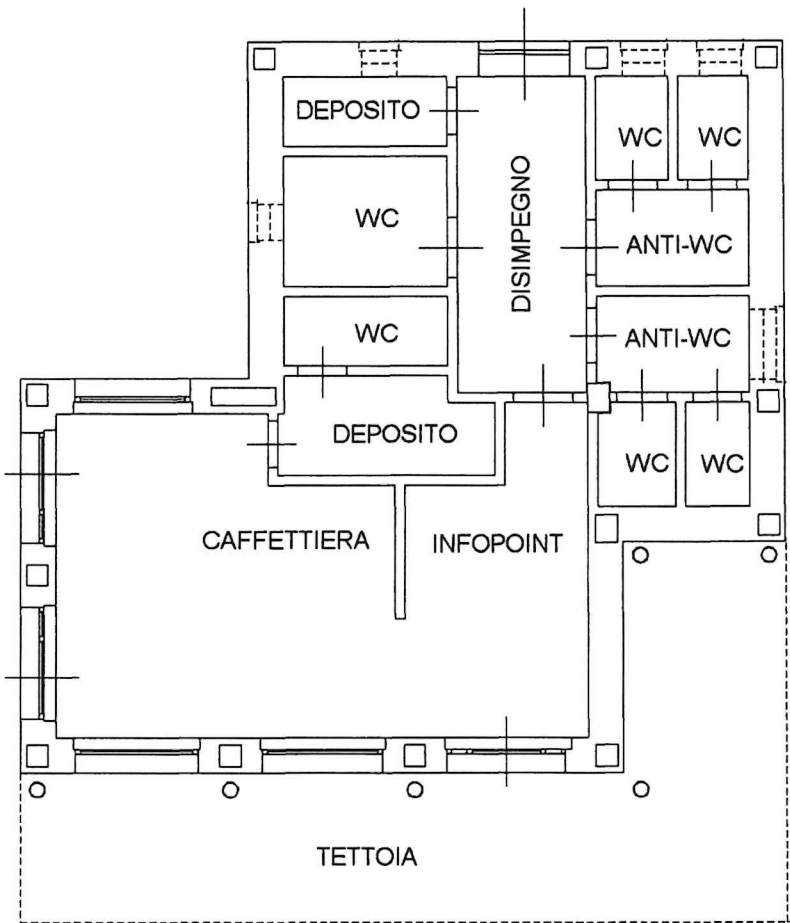

DISTACCO SU VIA DON LUIGI STURZO



Ultima planimetria in atti

Data: 29/10/2025 - n. T185204 - Richiedente: LRSFRC62R20A225S

Totale schede: 2 - Formato di acquisizione: A4(210x297) - Formato stampa richiesto: A4(210x297)

Agenzia delle Entrate CATASTO FABBRICATI Ufficio Provinciale di Matera		Dichiarazione protocollo n. MT0010245del 11/03/2025	
		Comune di Matera Via Don Luigi Sturzo oiv. 2AB-CD	
Planimetria Scheda n. 2 Scala 1:500		Identificativi Catastali:	Compilata da:
		Sezione: Foglio: 68 Particella: 1243 Subalterno: 1	Di Nuzzo Rosa Iscritto all'albo: Architetti Prov. Roma N. 13295

PIANO TERRA
STAZIONE AUTOBUS
H=3.70m

CONFINE PARTICELLA 1241

CONFINE VIA FIRENZE

CONFINE VIA DON LUIGI STURZO

CORTE ESCLUSIVA

FABBRICATO

TETTOIA

Ultima planimetria in atti