




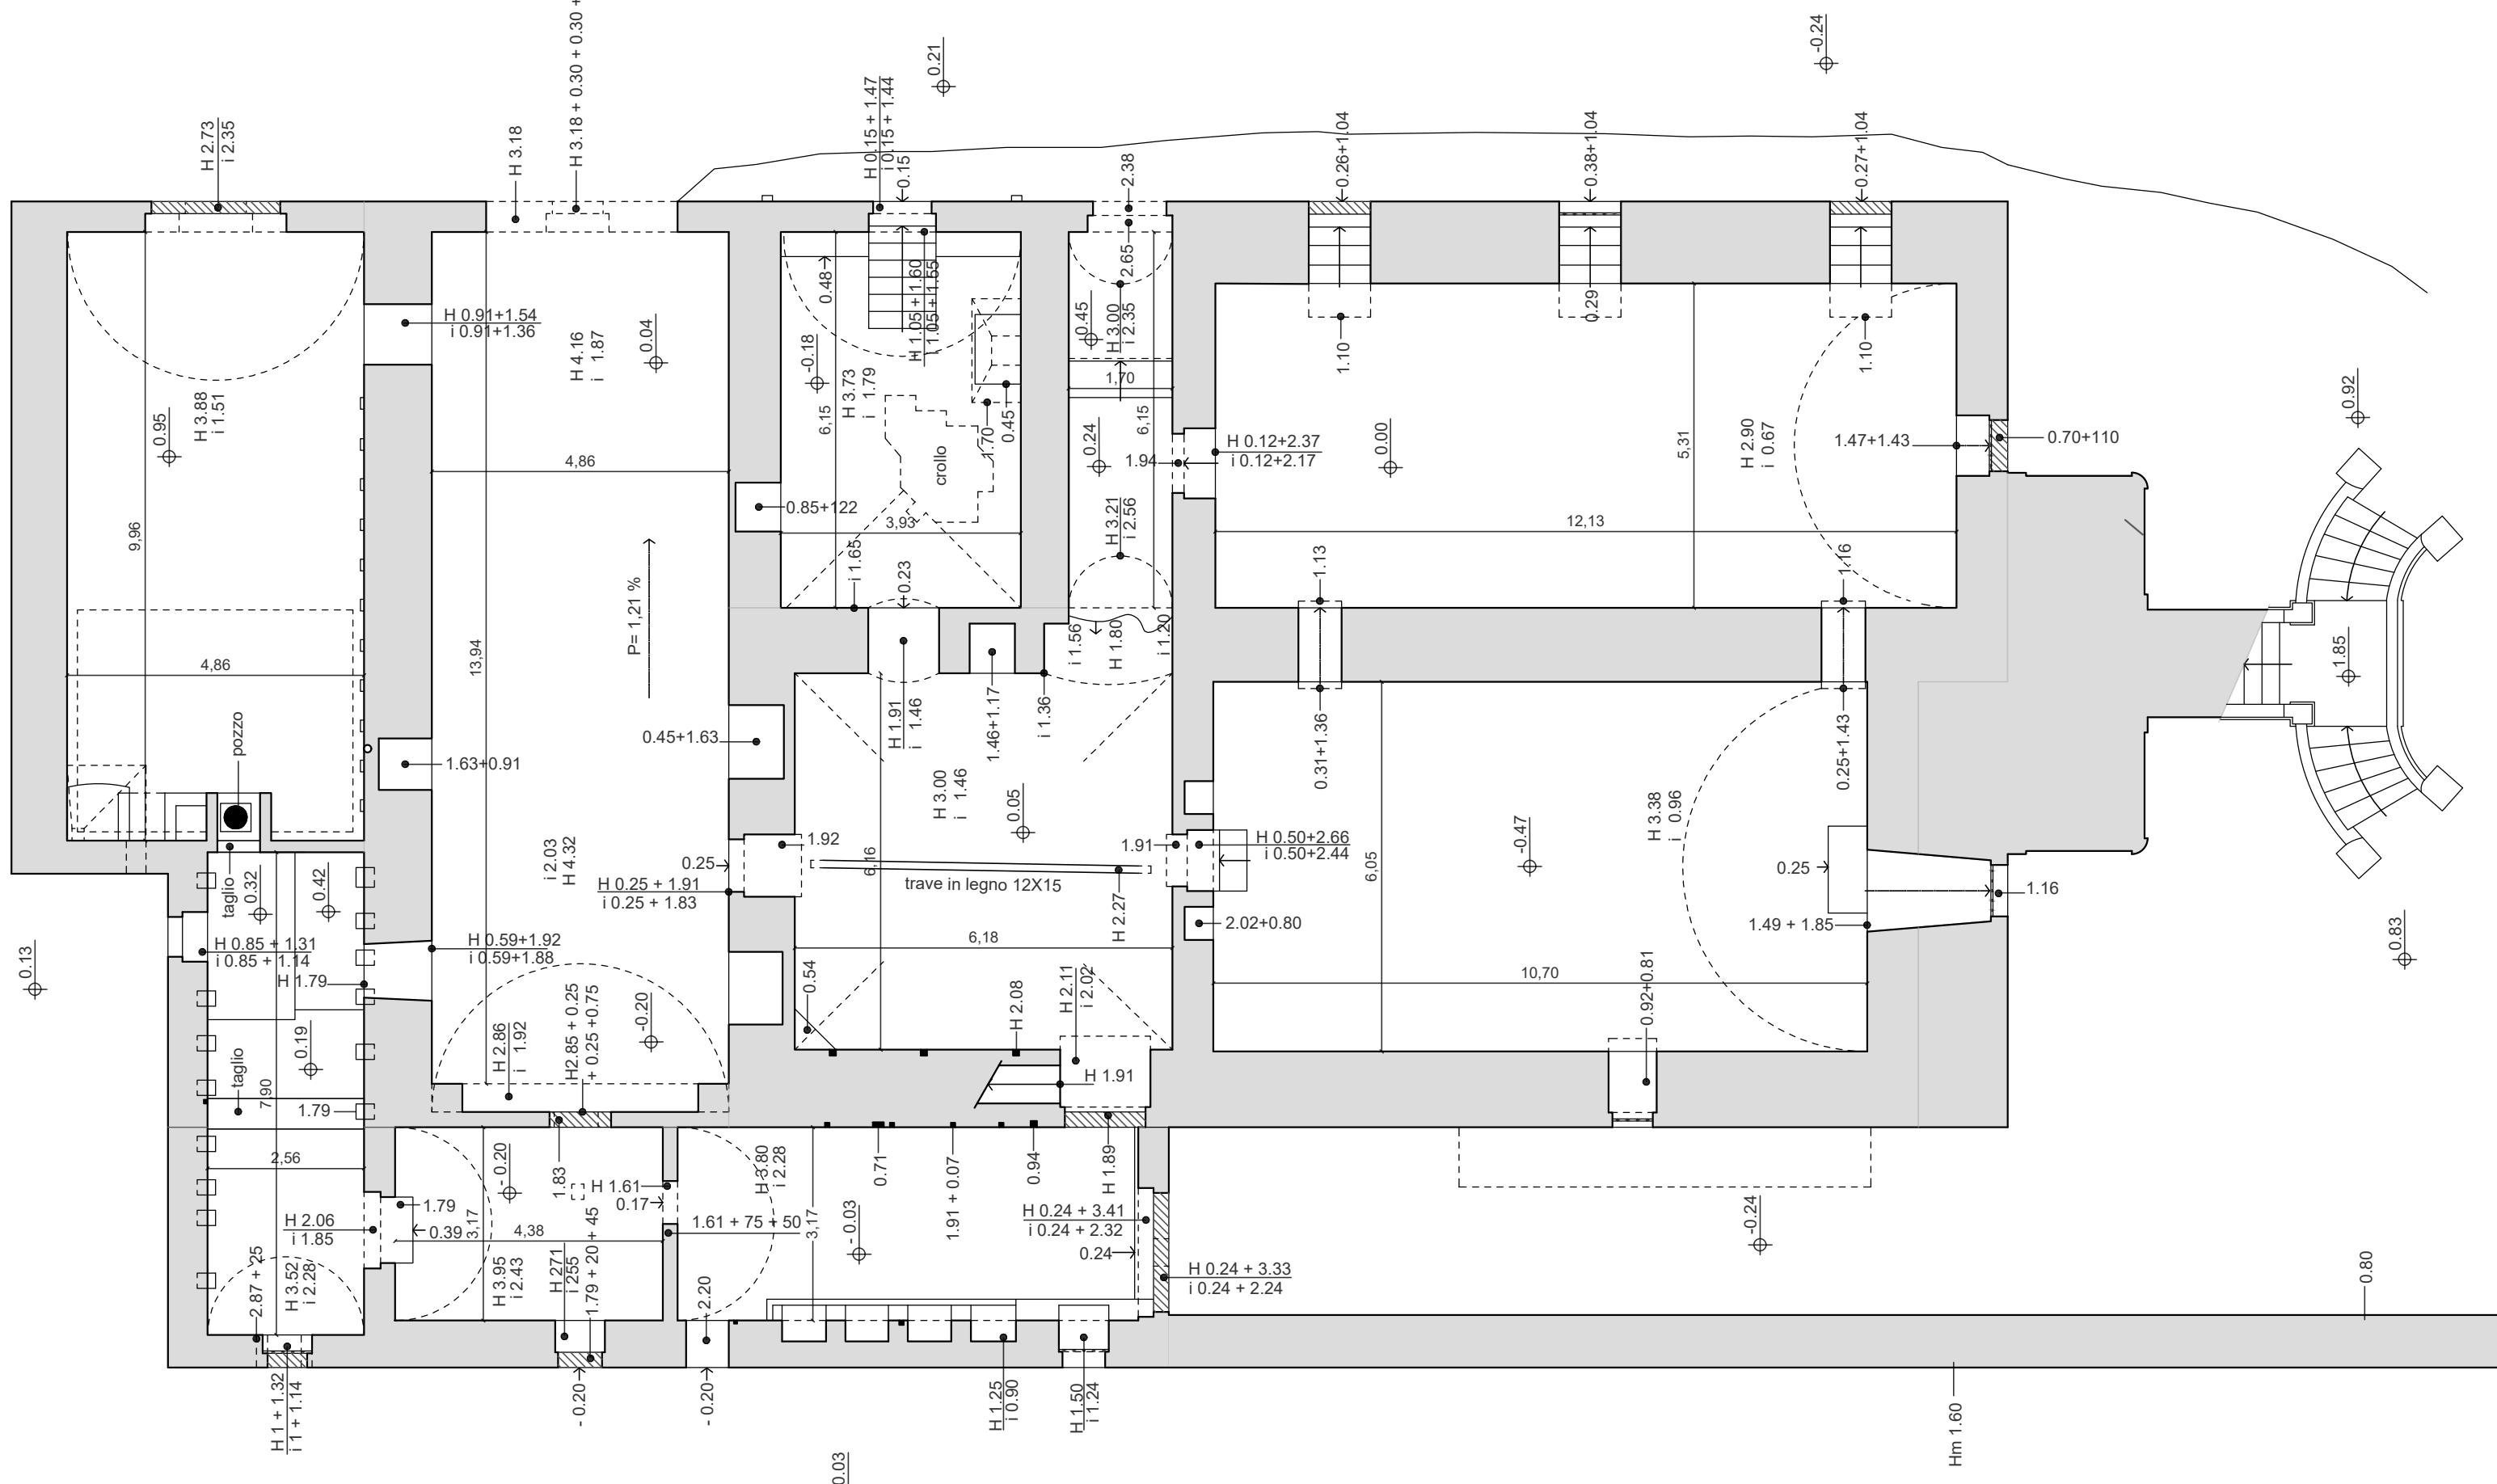


Pianta Piano Terra

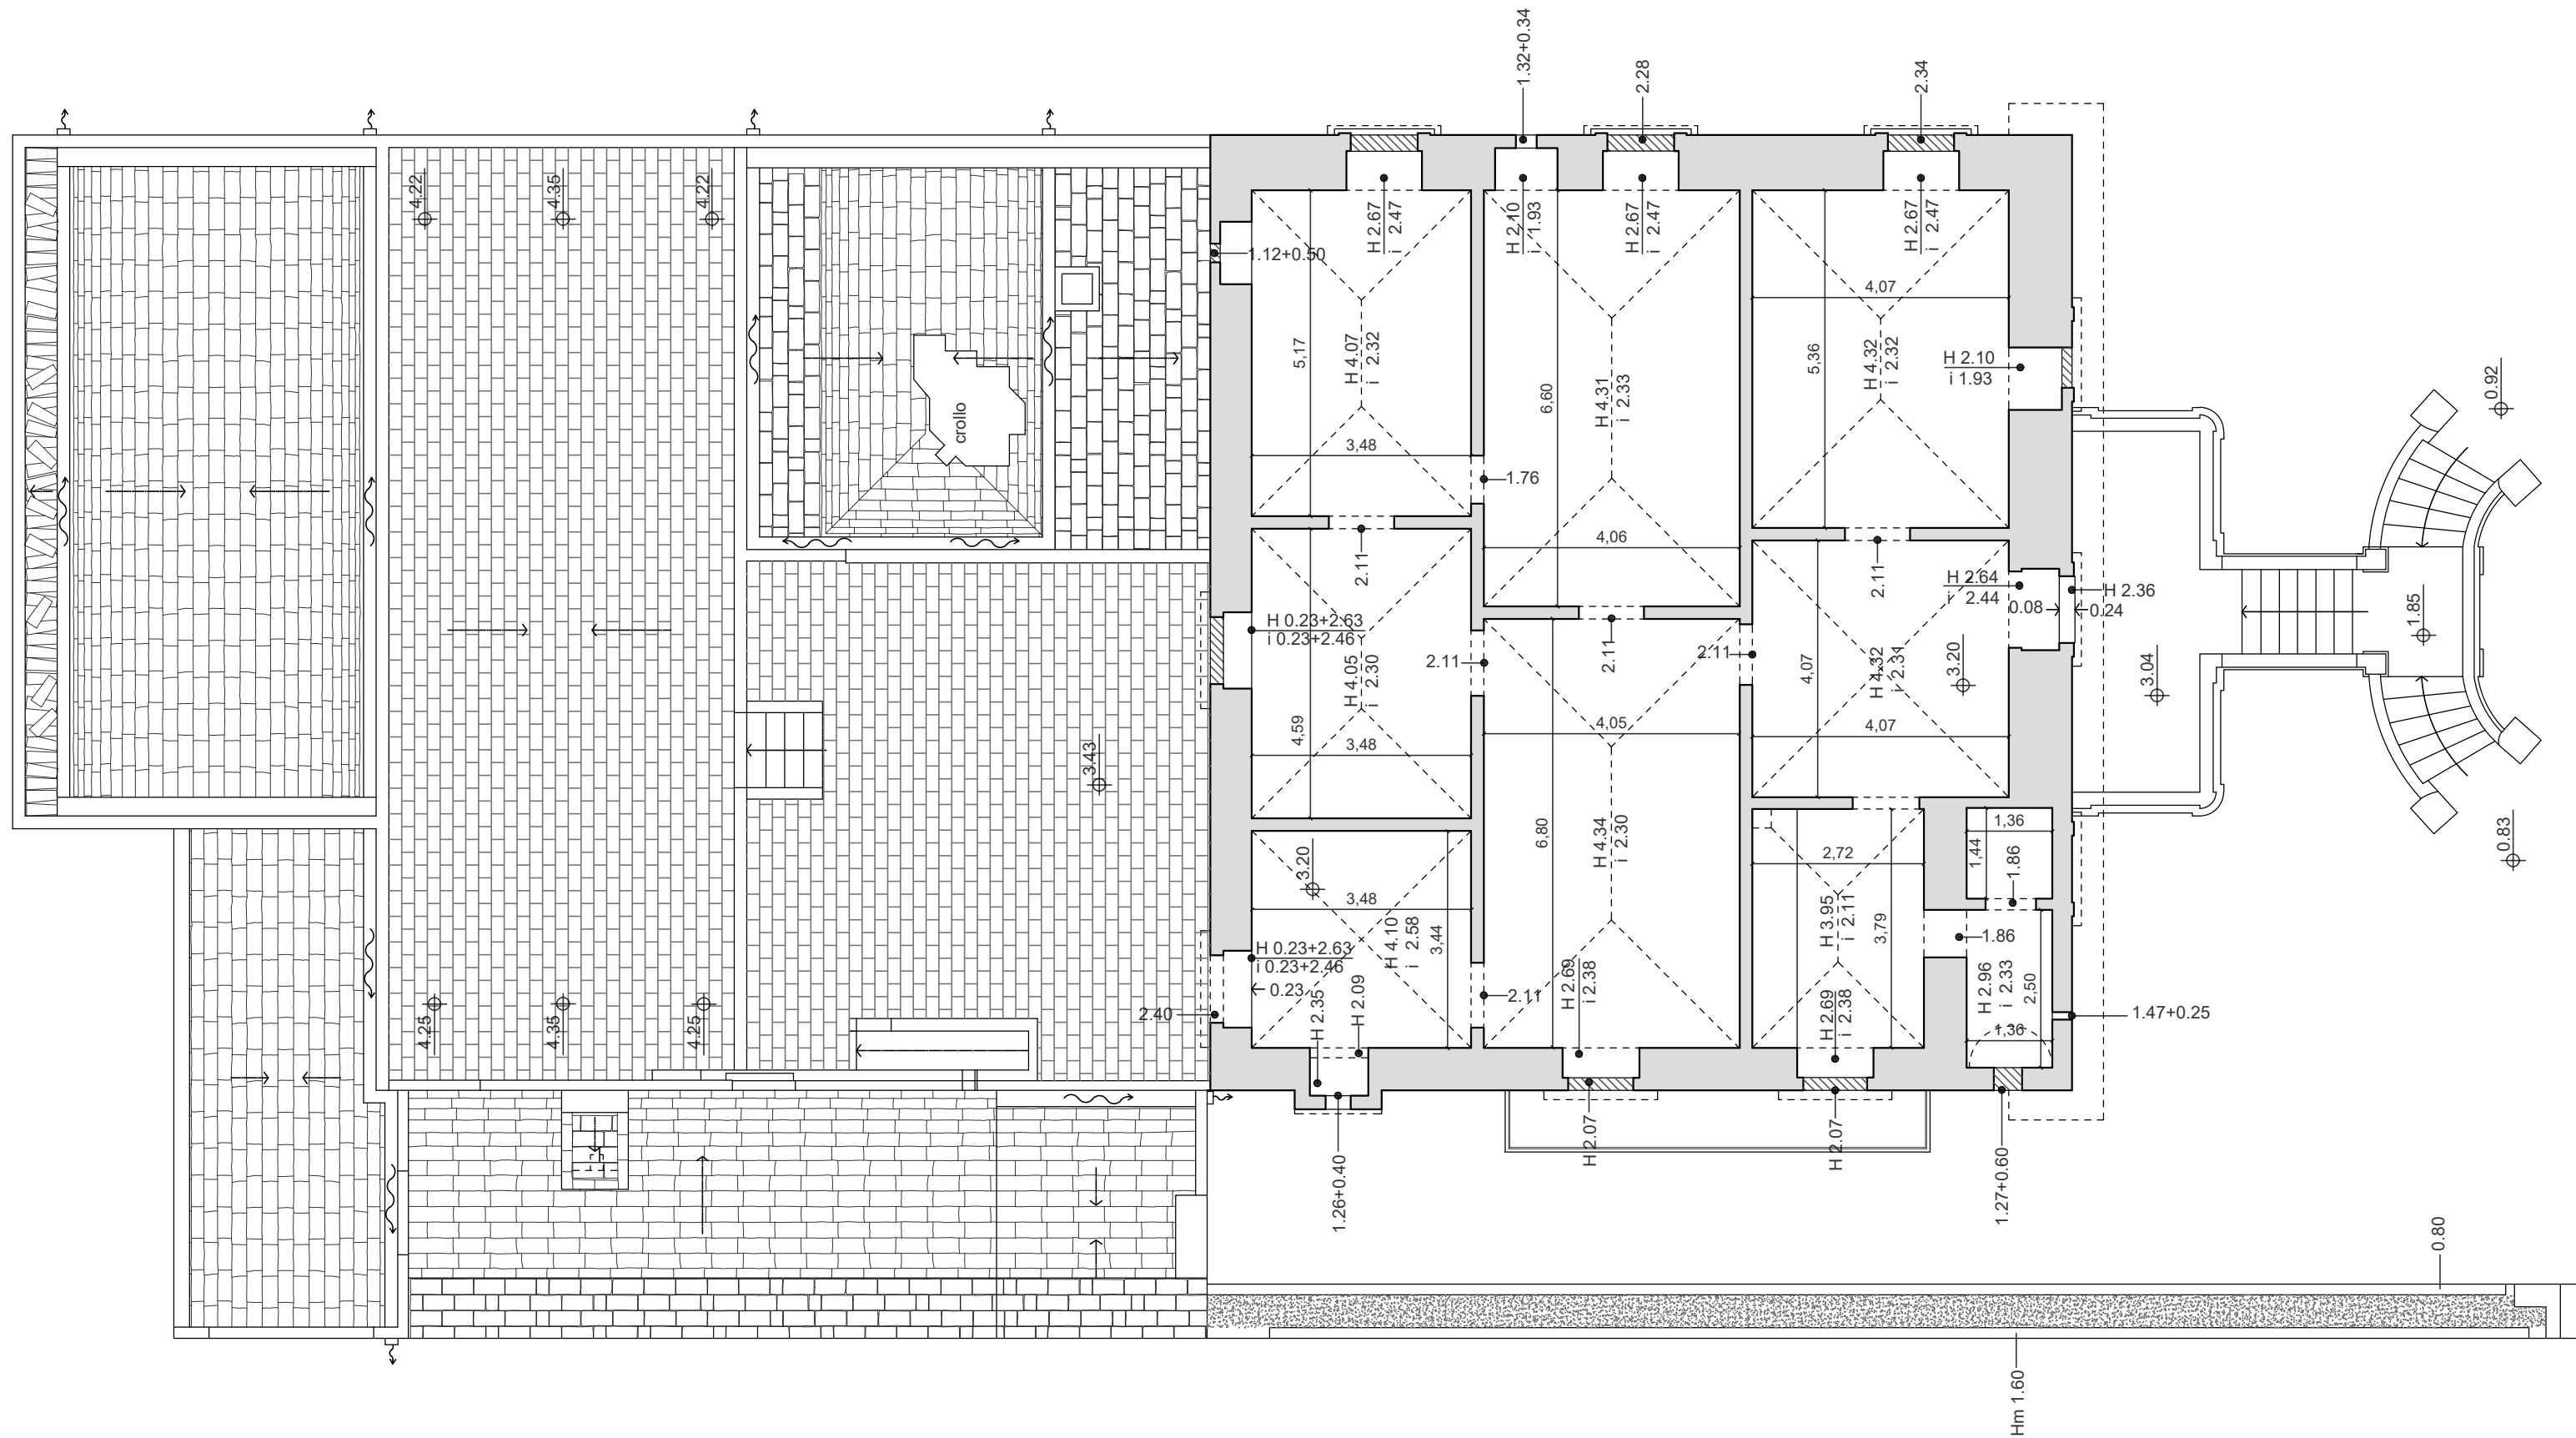


Pianta Piano Primo

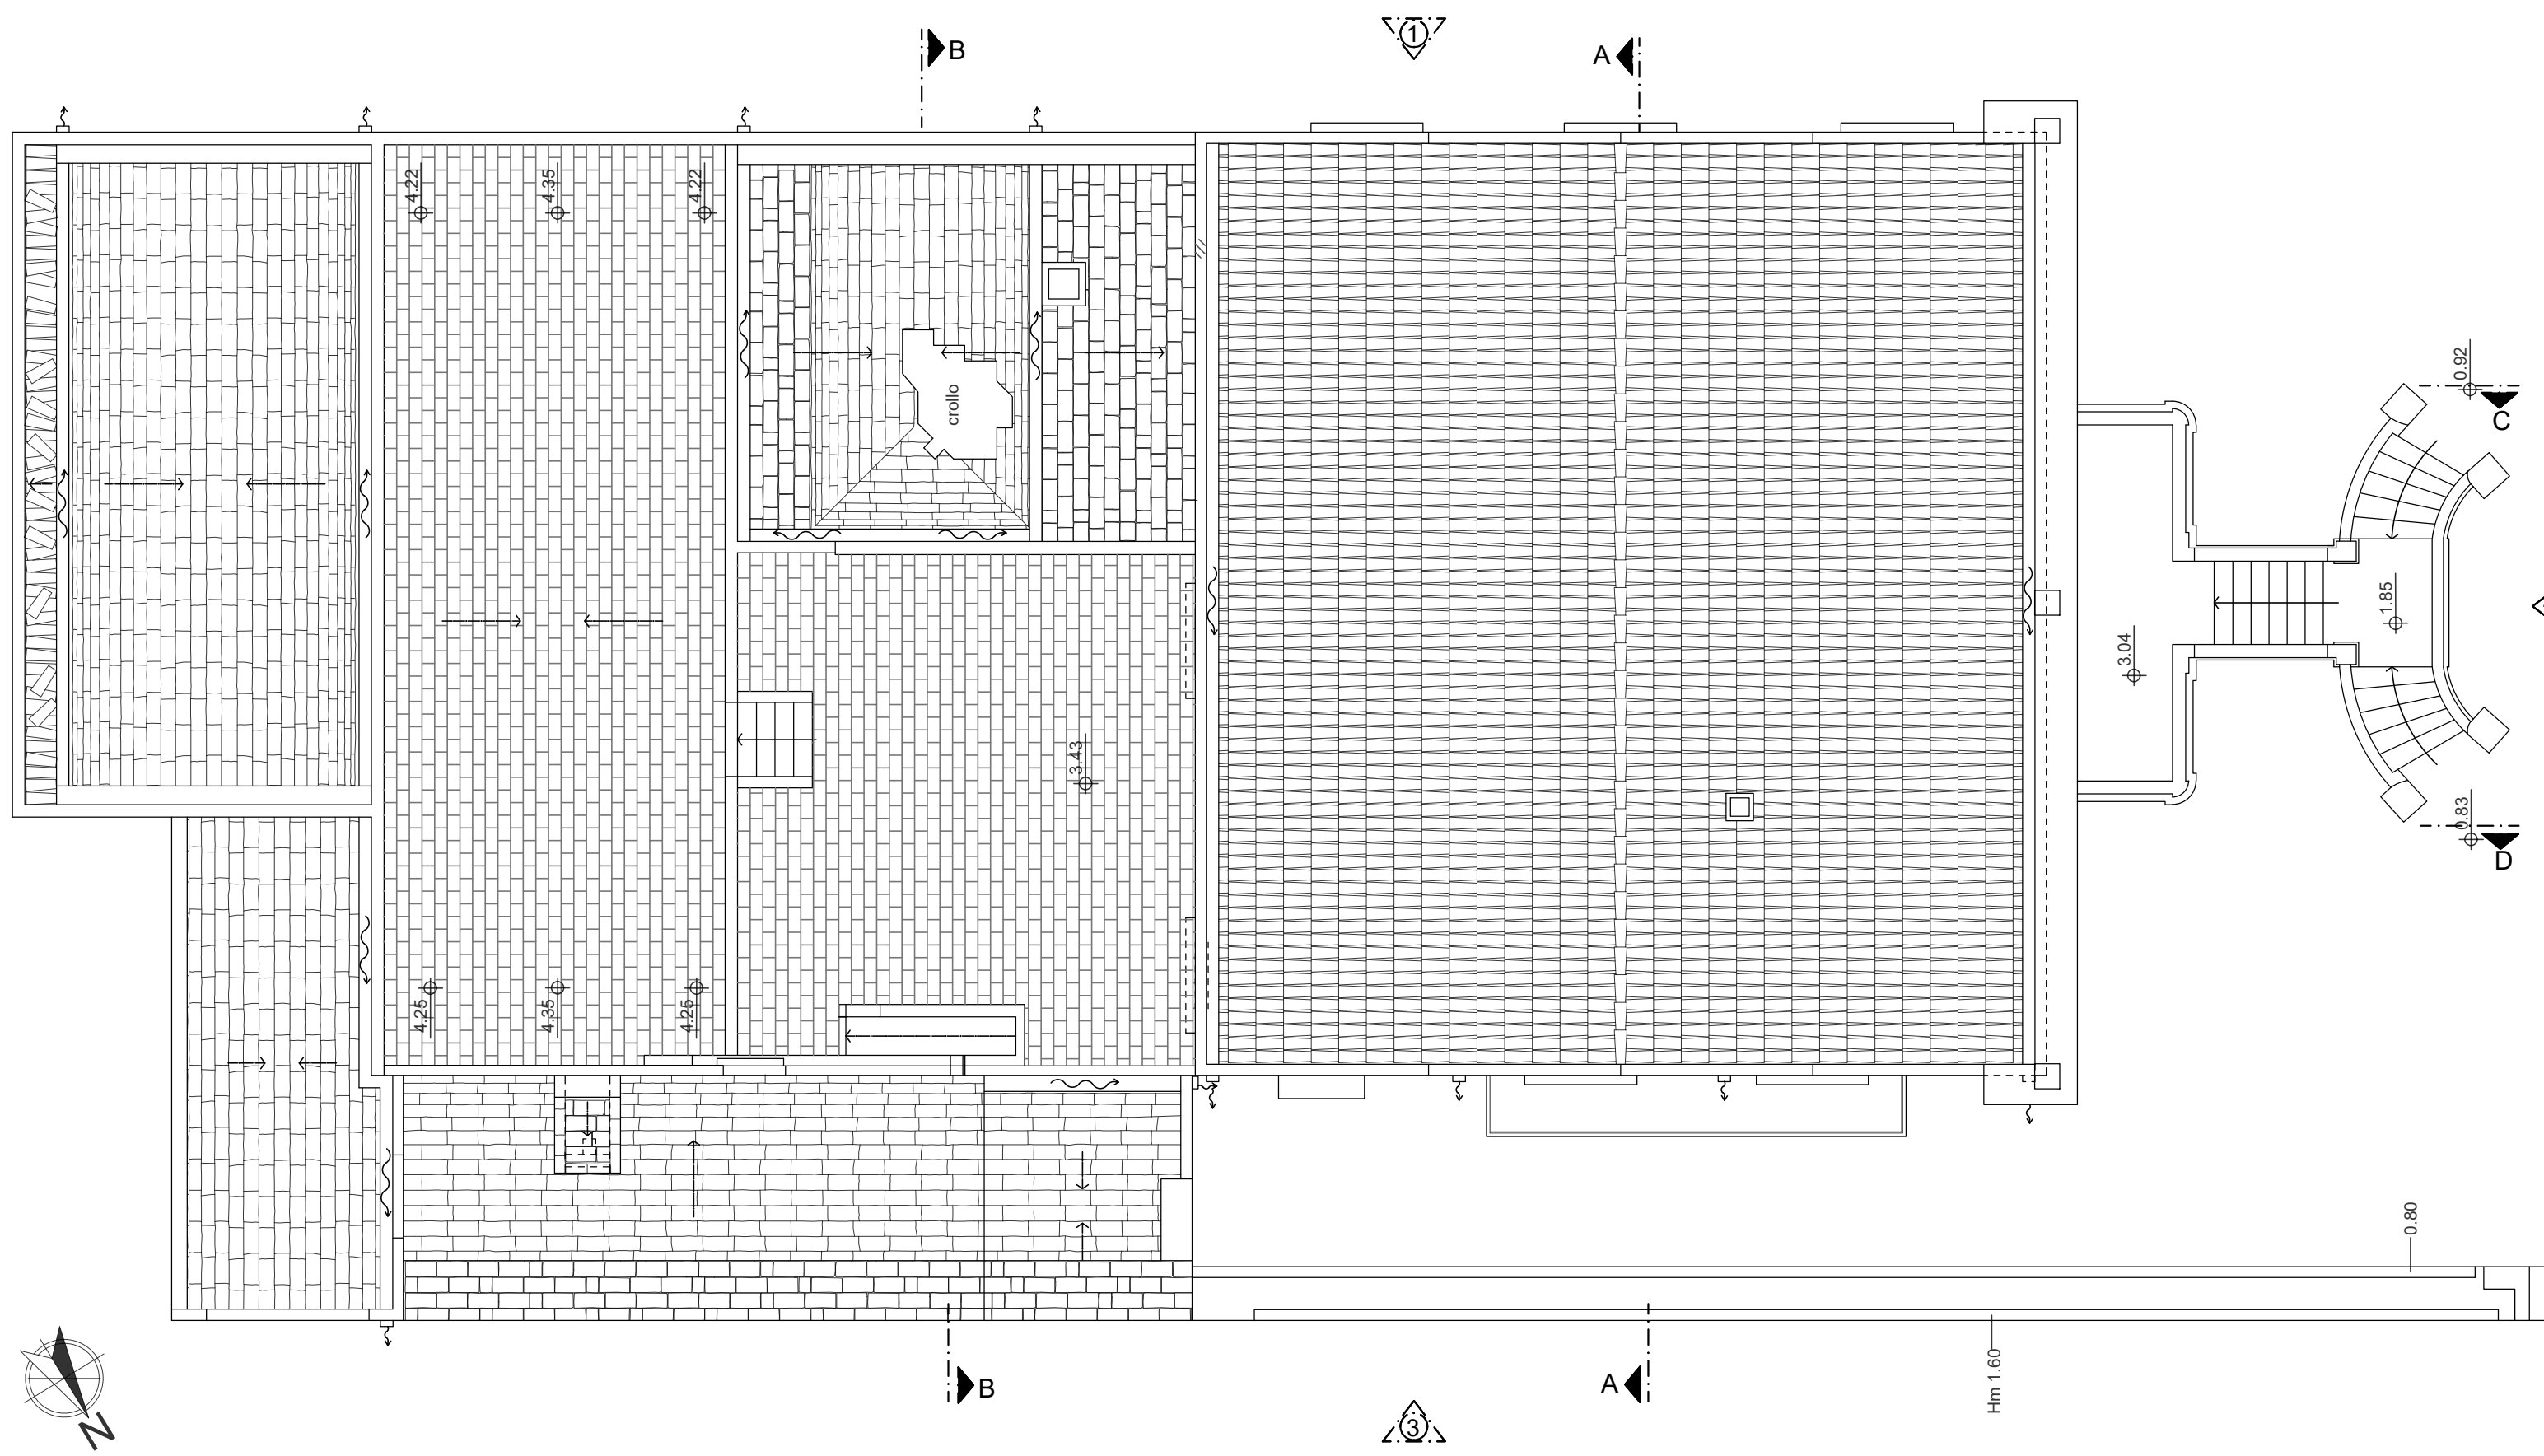


Pianta Coperture

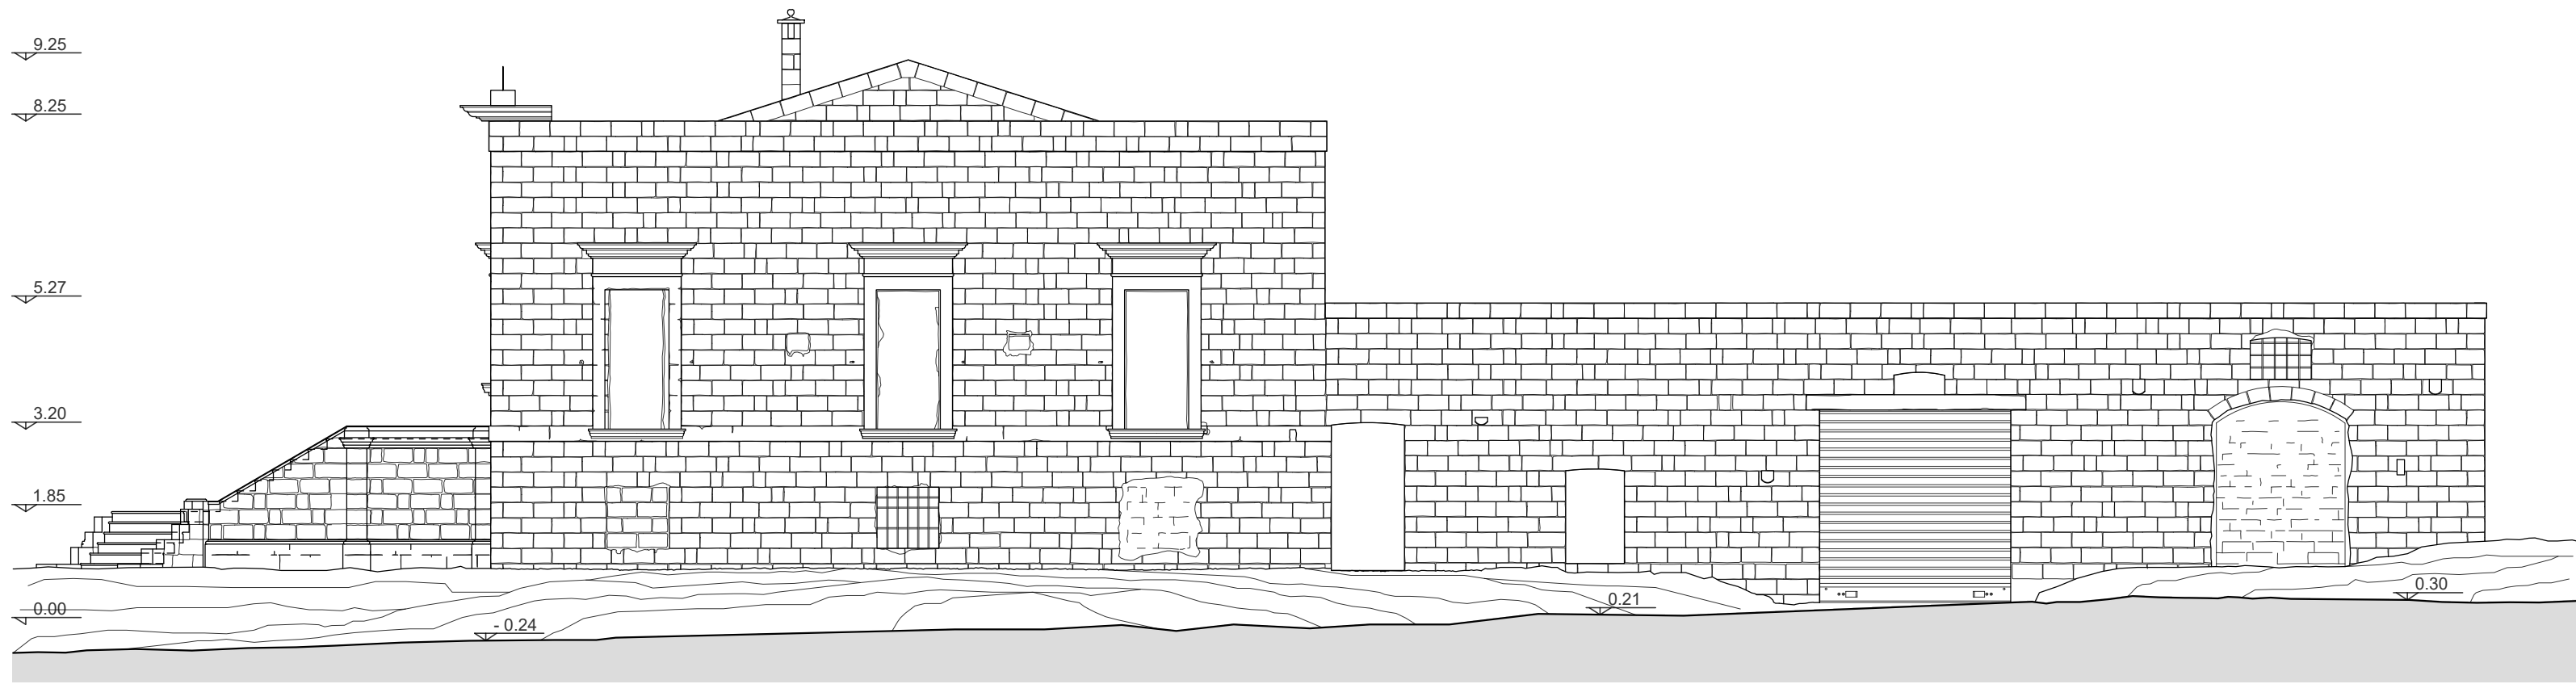


Prospetto 1

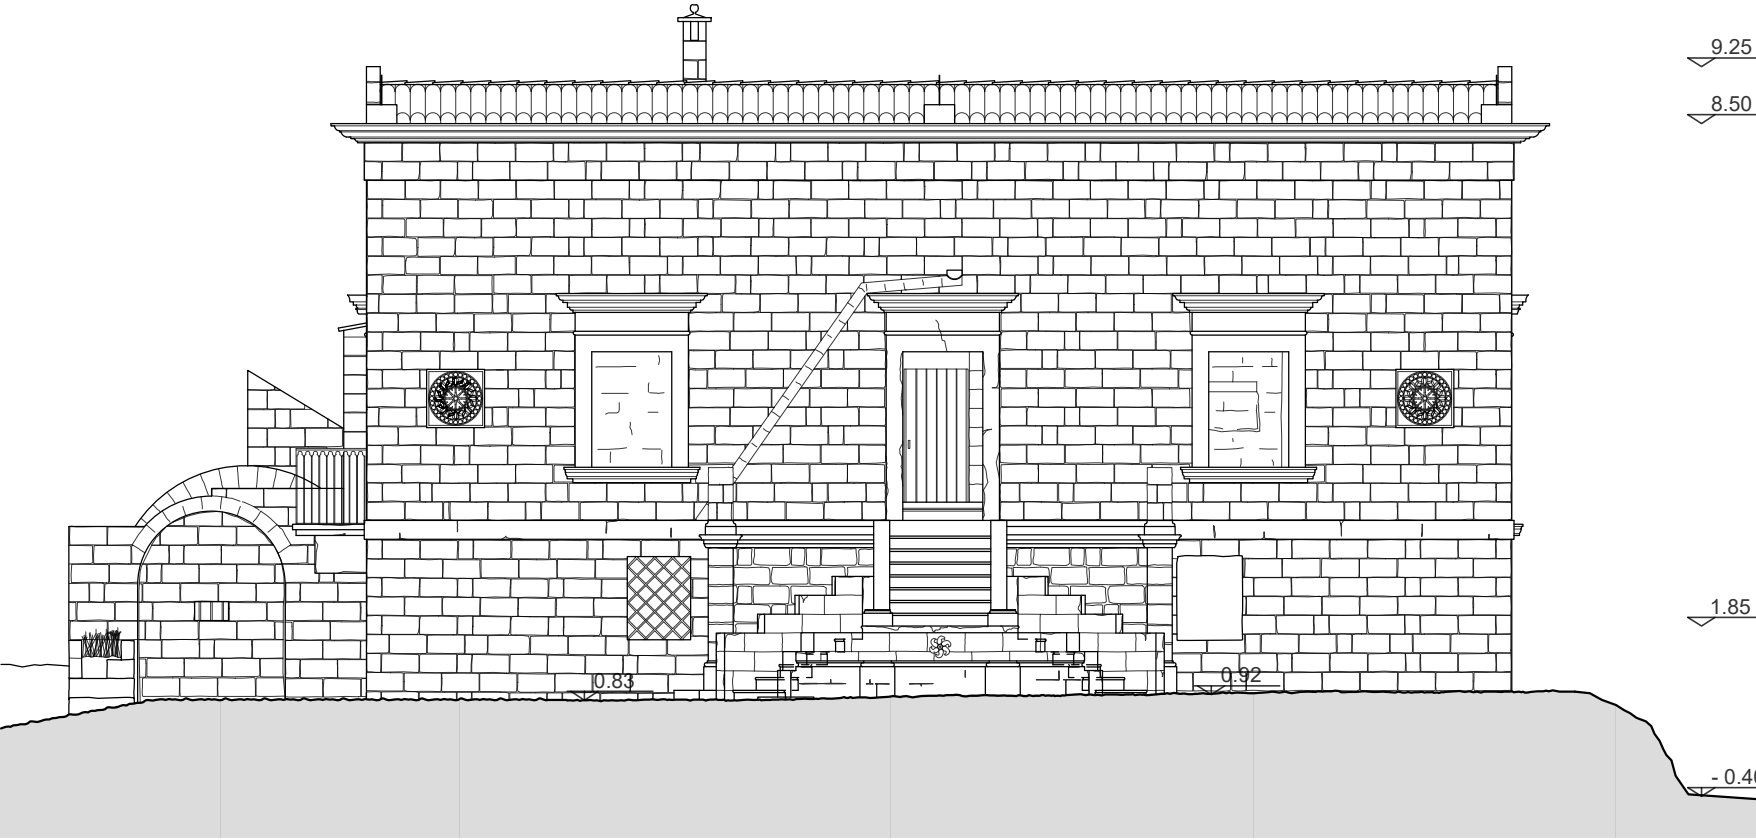


Prospetto 2

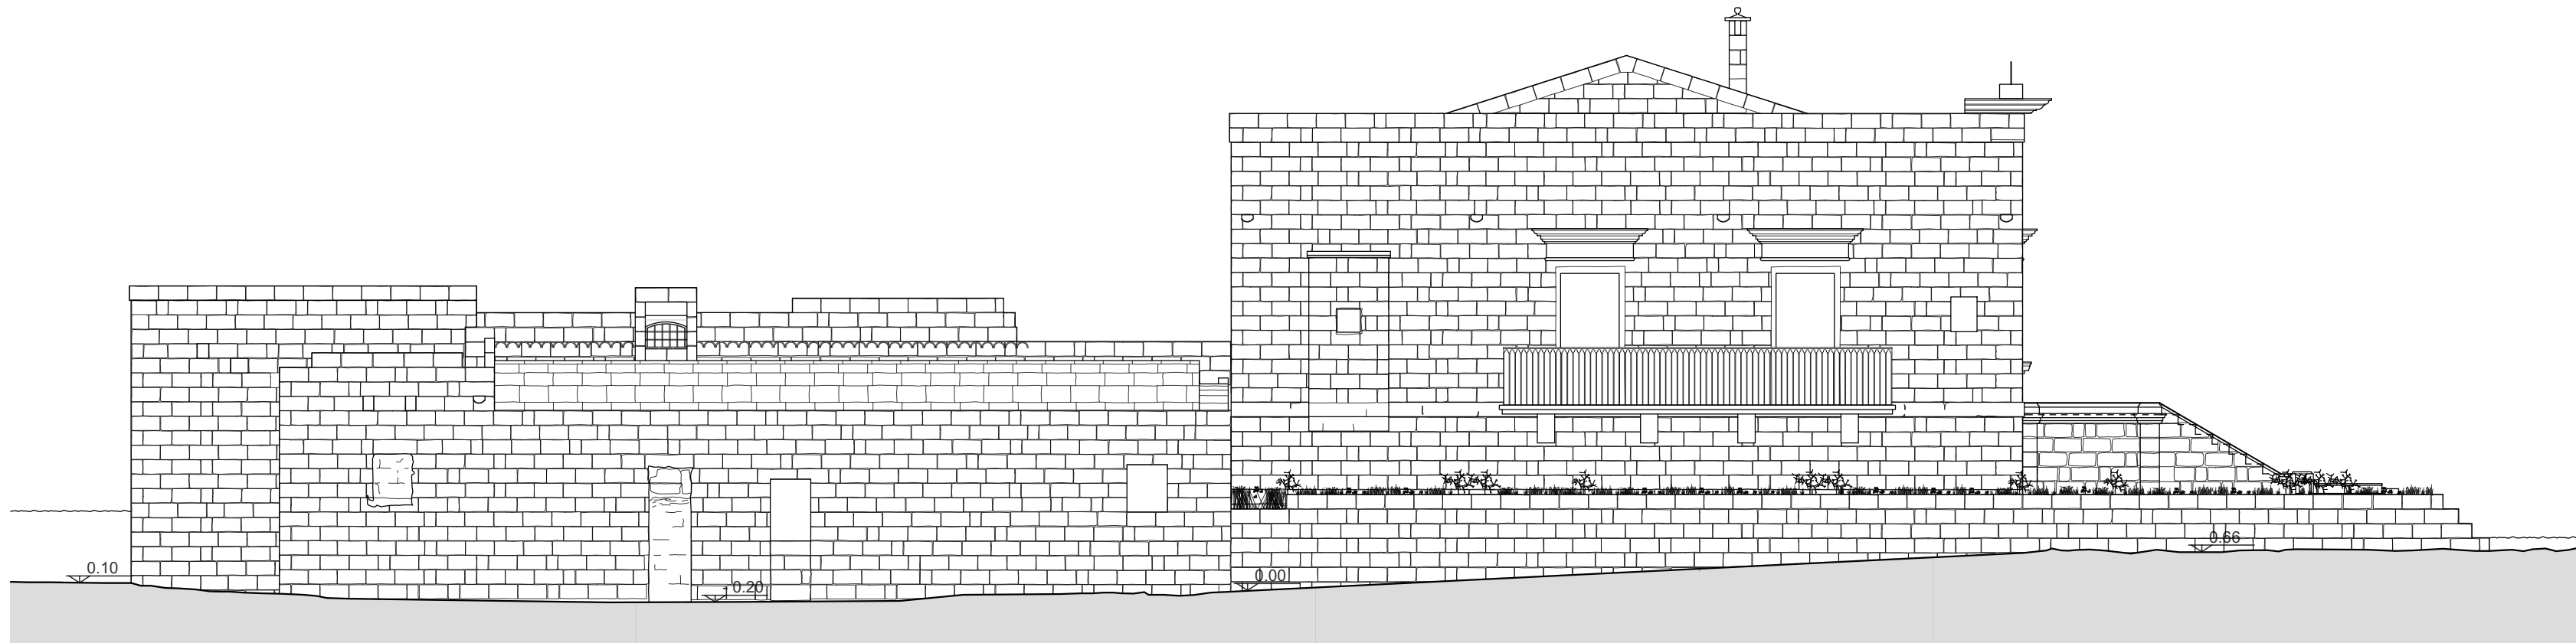


Prospetto 3

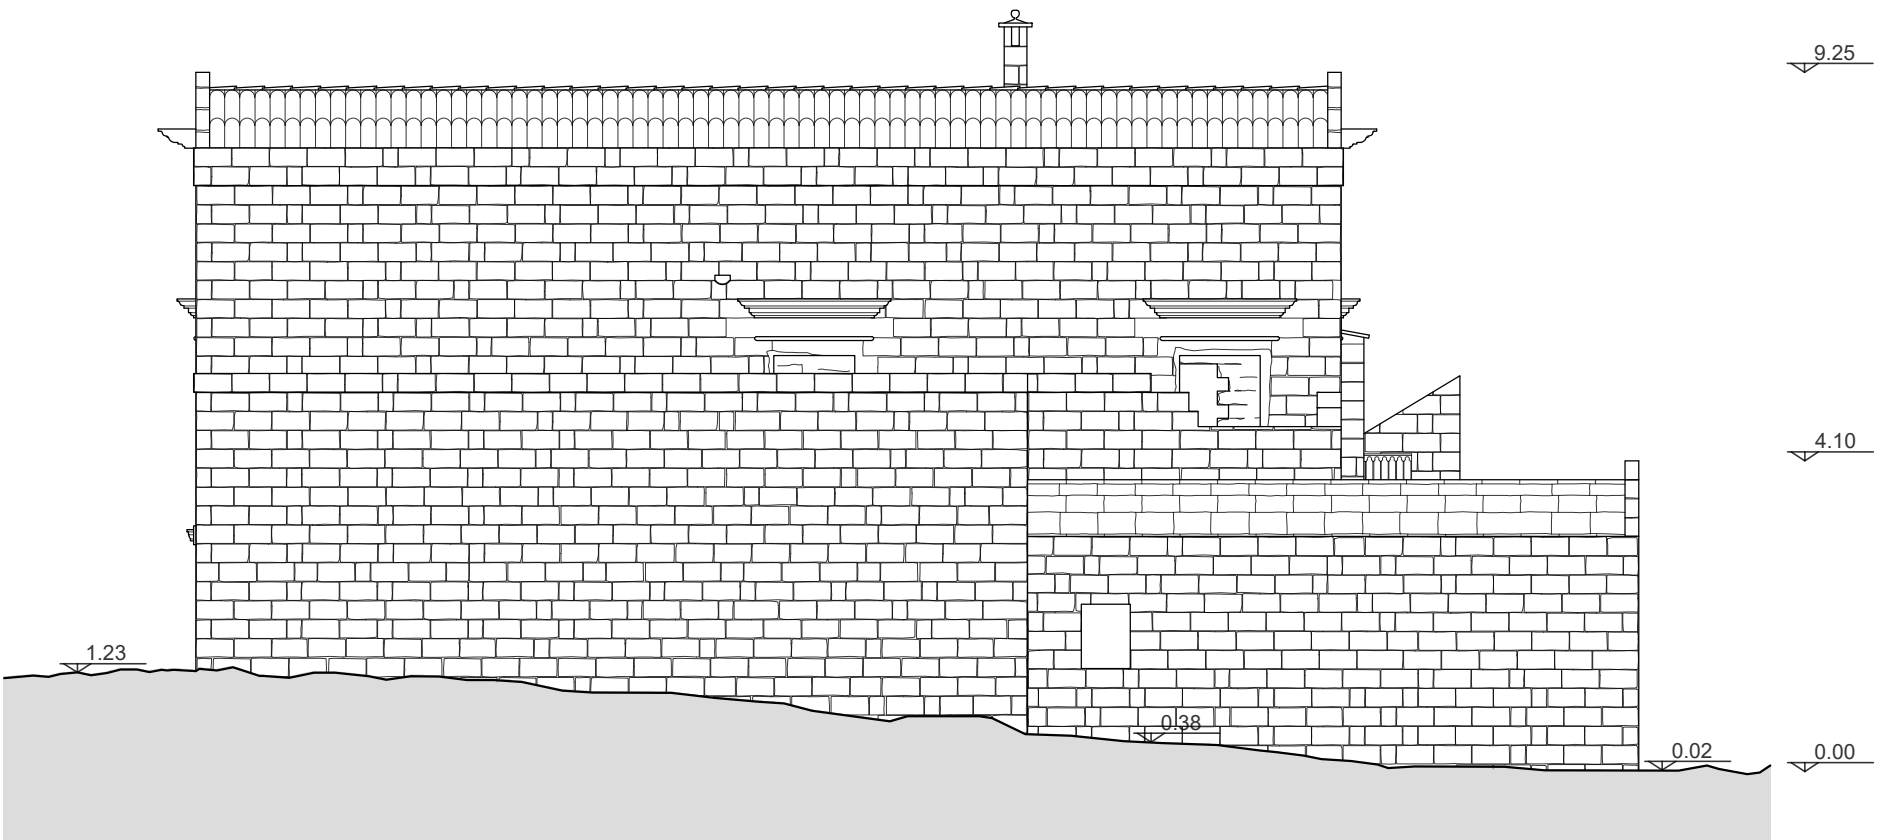


Prospetto 4

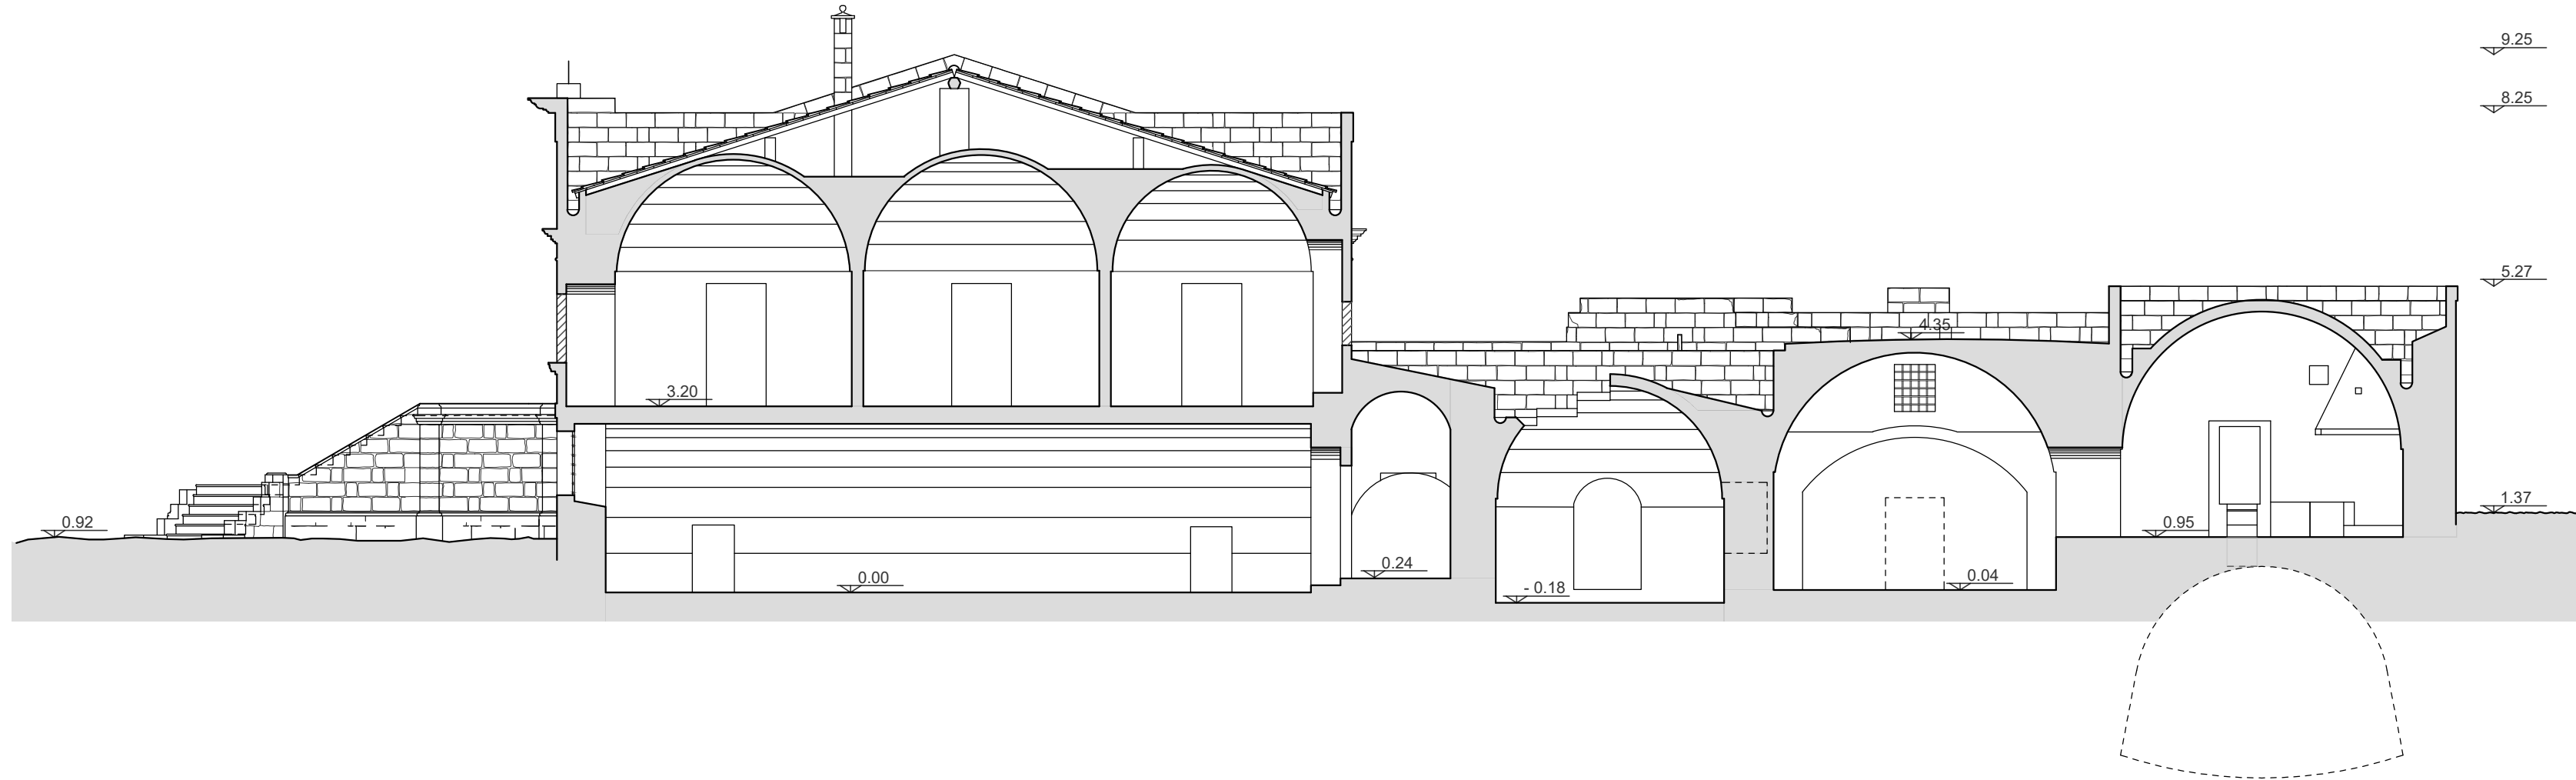


Sezione C - C

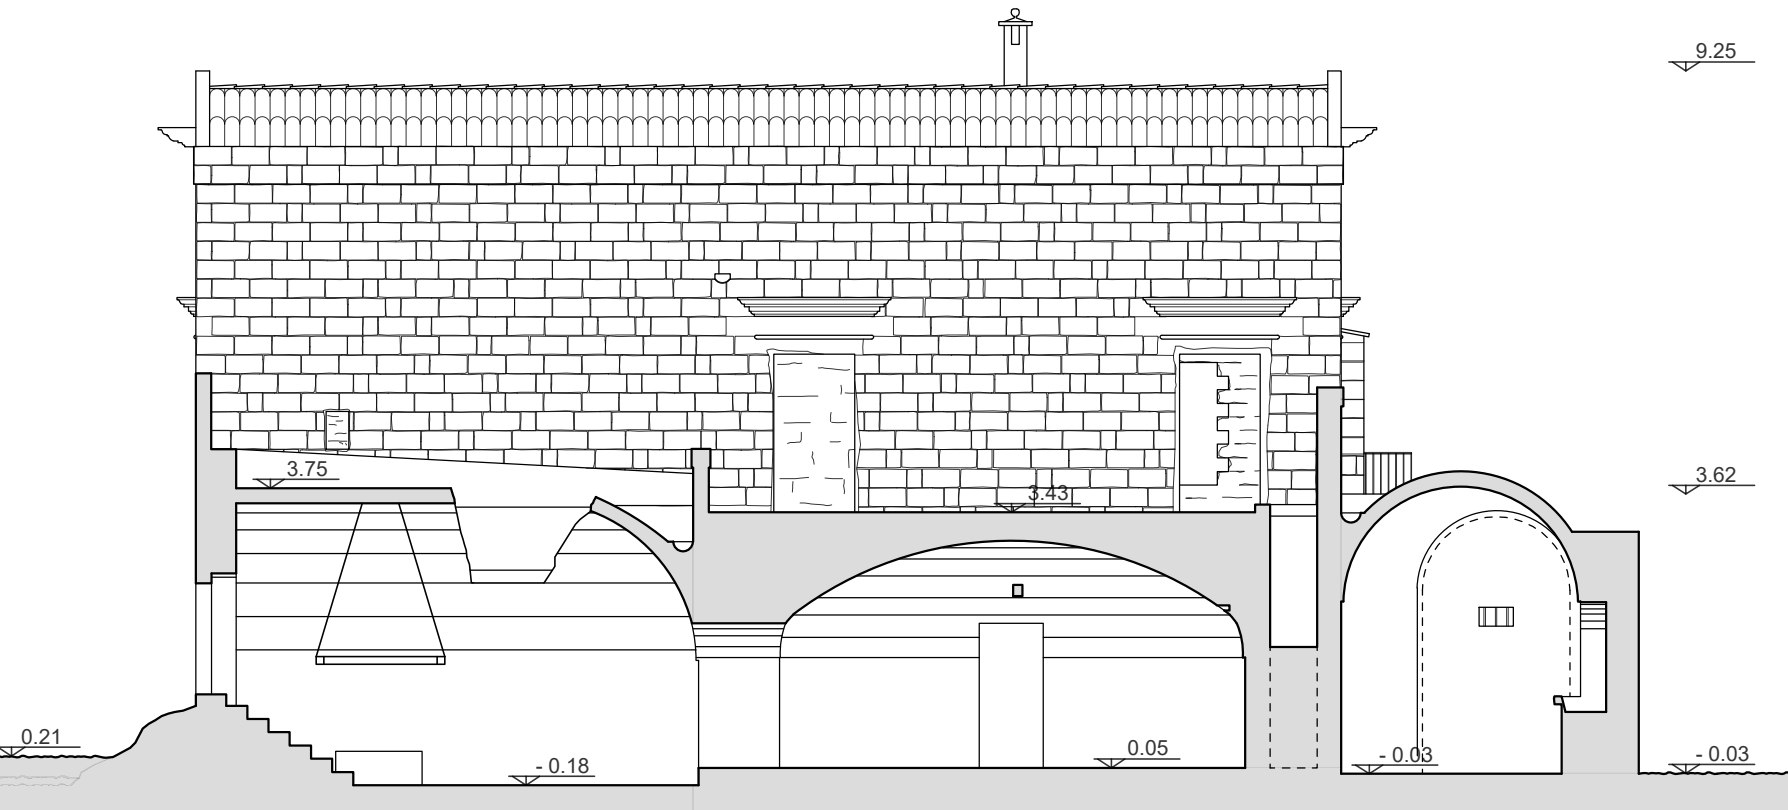

Sezione B - B

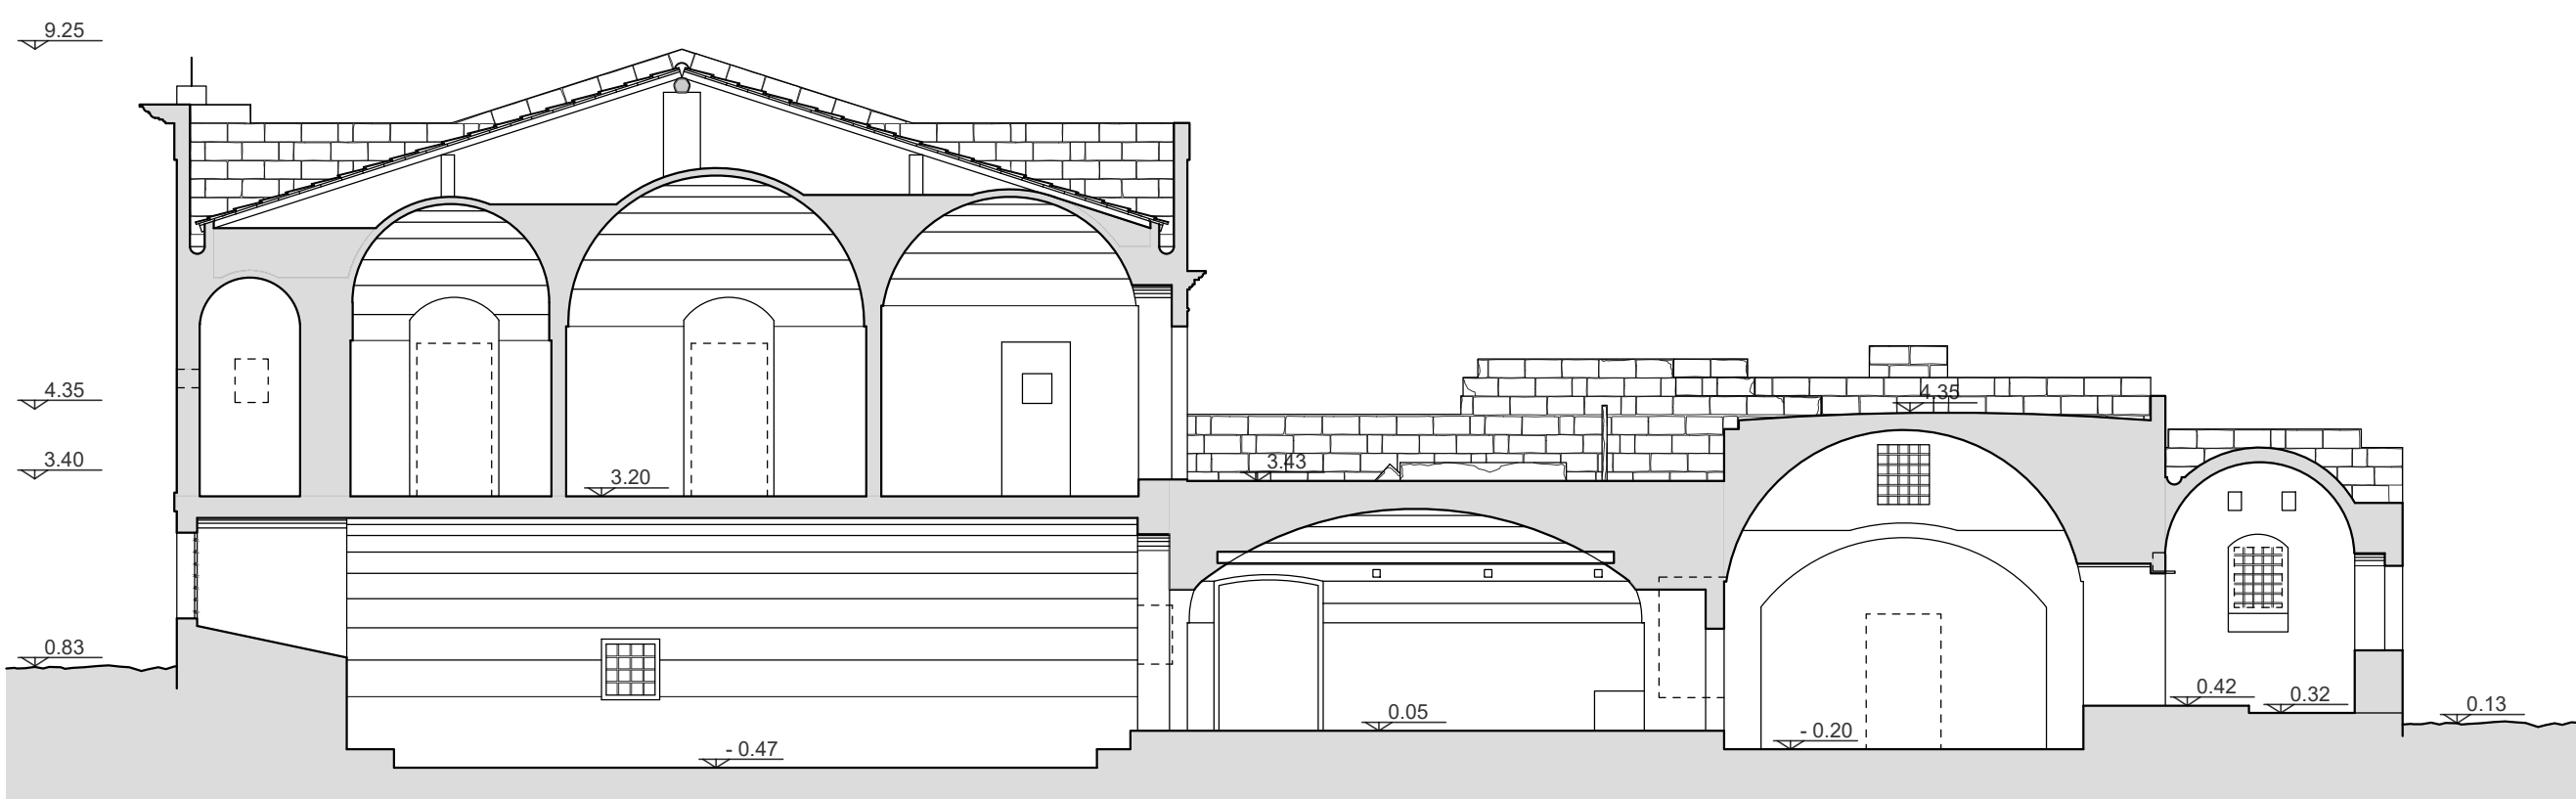

Sezione D - D

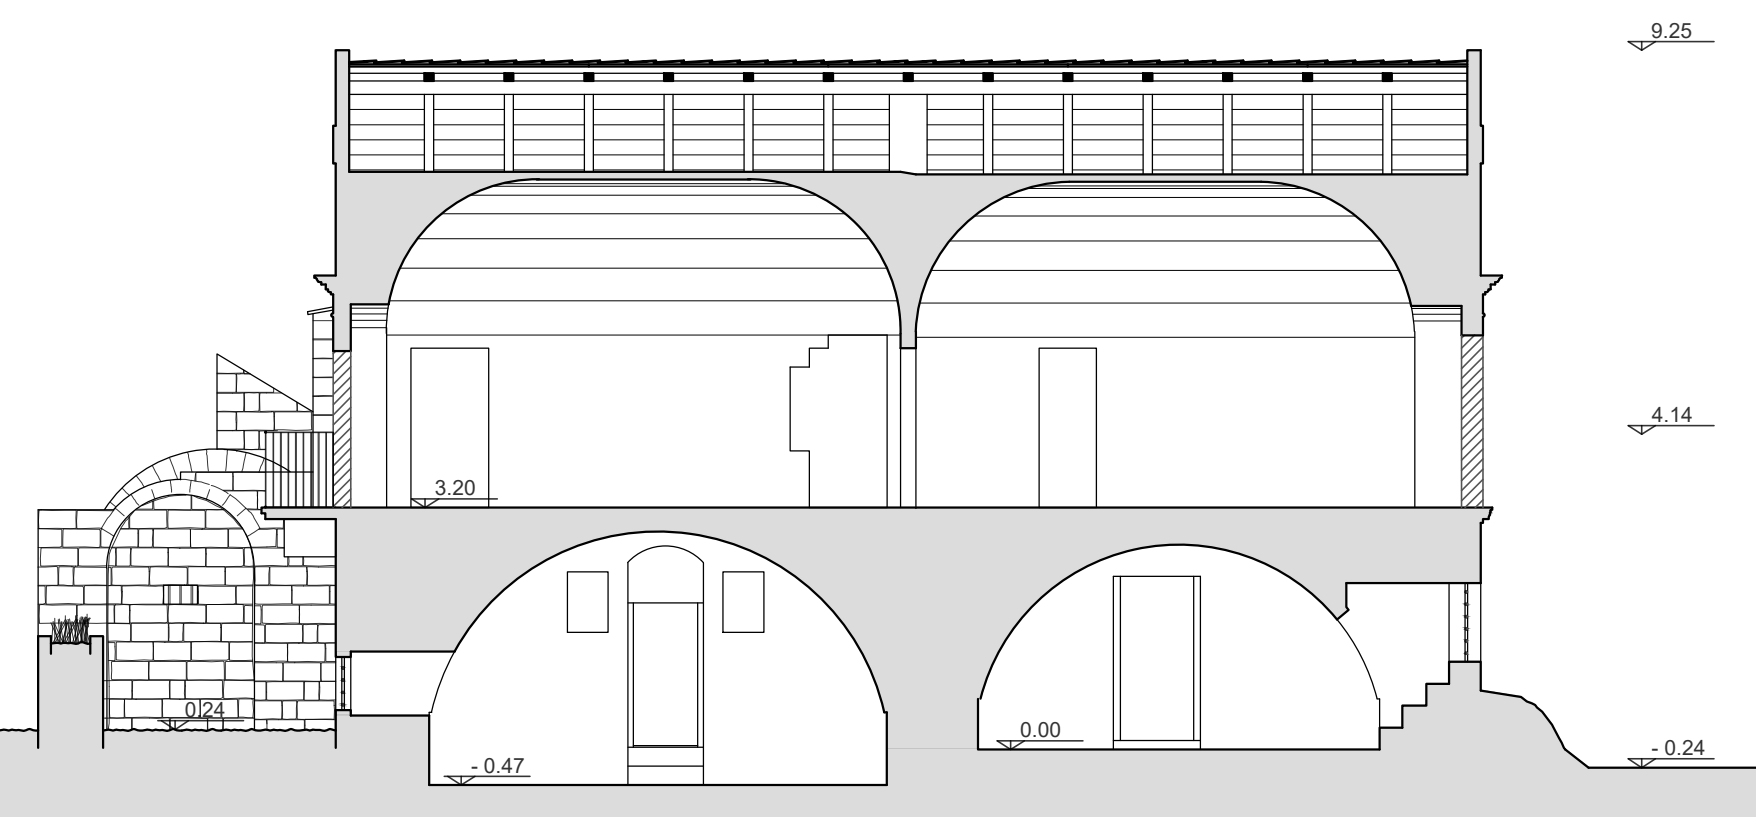

Sezione A - A

WORKING
FOR MATERA

AL LAVORO
PER MATERA





COMUNE DI MATERA
SETTORE OPERE PUBBLICHE

FINANZIAMENTO: _____

LAVORI DI RESTAURO DEL CASINO DRAGONE
PROGETTO DI FATTIBILITÀ TECNICO ECONOMICA

CENTRO DI EDUCAZIONE AMBIENTALE E DI QUARTIERE

Progetto:
Collaborazione:
Visto:

ing. Emanuele LAMACCHIA AGITO
geom. Giuseppe VIZIELLO
ing. Ignazio OLIVERI

geom. Pietro V. ZI RIZZI
Dirigente Settore OO.PP.

TAVOLA	Scala	Data	Archivio	Aggiornamento
02	1:100	MAR 2024	2024_04	REV. 1.0

PIANTE, PROSPETTI E SEZIONI
STATO DI FATTO

