STRALCIO CATASTALE - FOGLIO 52 - SCALA 1:2000


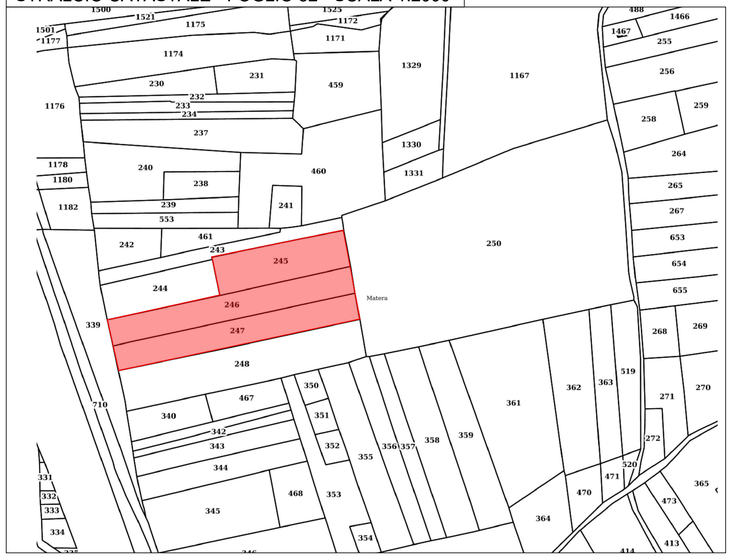


IMMAGINE SATELLITARE - SCALA 1:1000



STRALCIO AEROFOTOGRAMMETRICO - SCALA 1:500

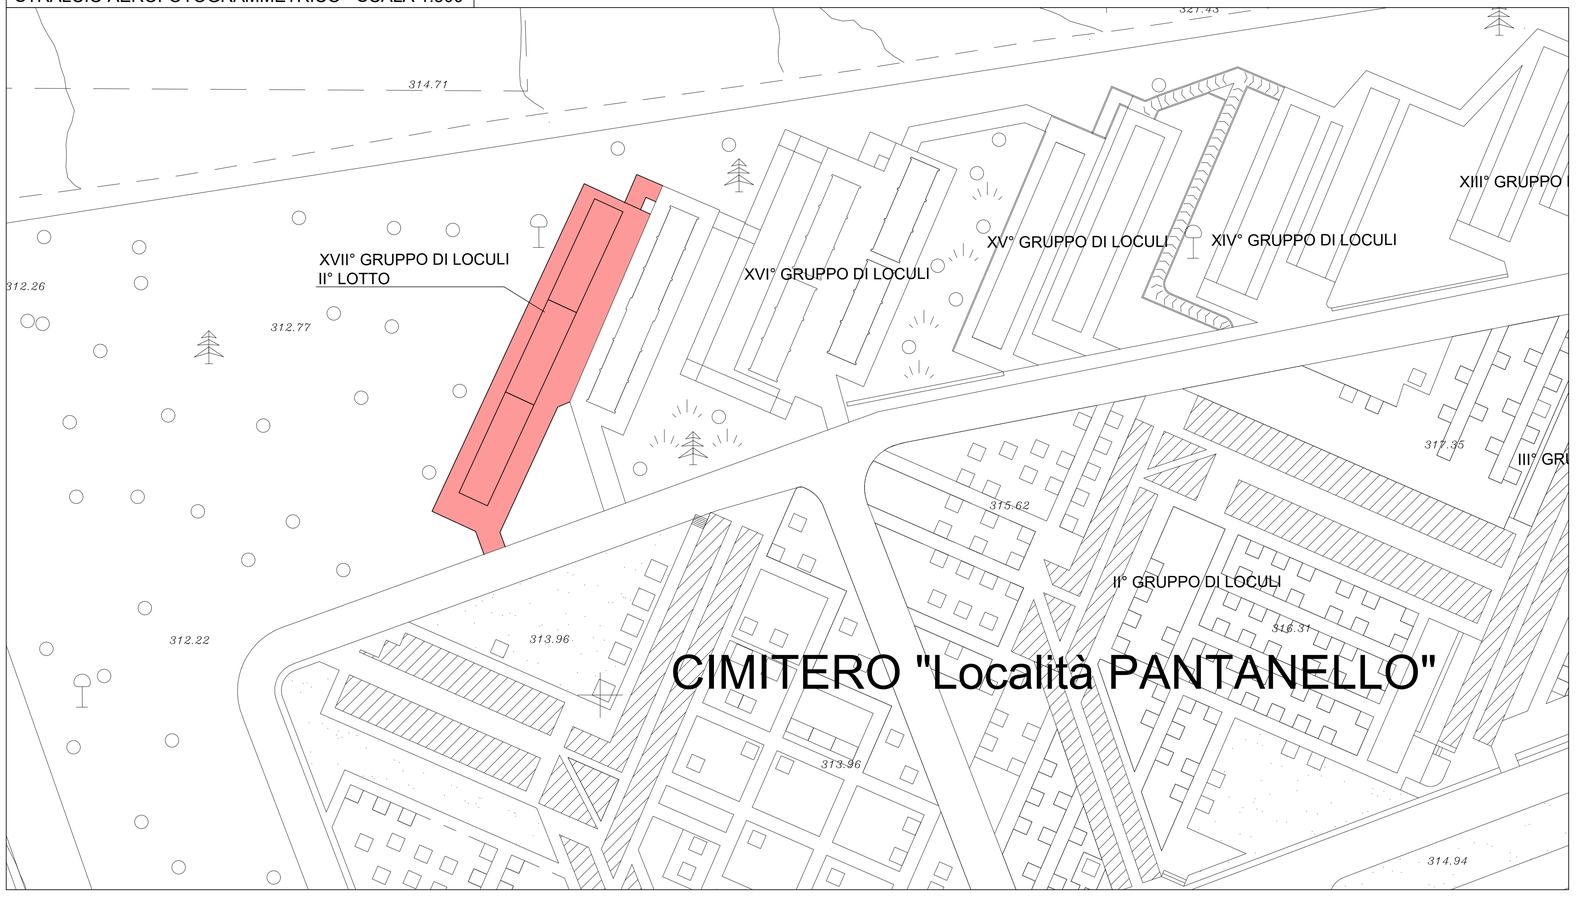

MATERA 2019
OPEN FUTURE

United Nations Educational, Scientific and Cultural Organization

I Sassi e il Parco delle Chiese Rupestri di Matera

COMUNE DI MATERA
SETTORE OPERE PUBBLICHE



LAVORI DI COSTRUZIONE DEL II° LOTTO - XVII GRUPPO DI LOCULI AL CIMITERO IN CONTRADA PANTANELLO

PROGETTO ESECUTIVO

PROGETTISTI: Ing. Eustacchio LUNALBI
C.S.P.: Geom. Pietro Vincenzo RIZZI
COLLABORATORE: Geom. Lucio STIGLIANI
R.U.P.: Ing. Emanuele LAMACCHIA ACITO
VISTO: Ing. Ignazio OLIVERI Dirigente Ufficio OO.PP.

TAVOLA	SCALA	DATA	AGGIORNAMENTO	ARCHIVIO	CAD
A1	1:500 / 1000 / 2000	Dicembre 2022			

PLANIMETRIE GENERALI CON IDENTIFICAZIONE DELL'AREA DI INTERESSE