

NORD


PIANTA PRIMO LIVELLO

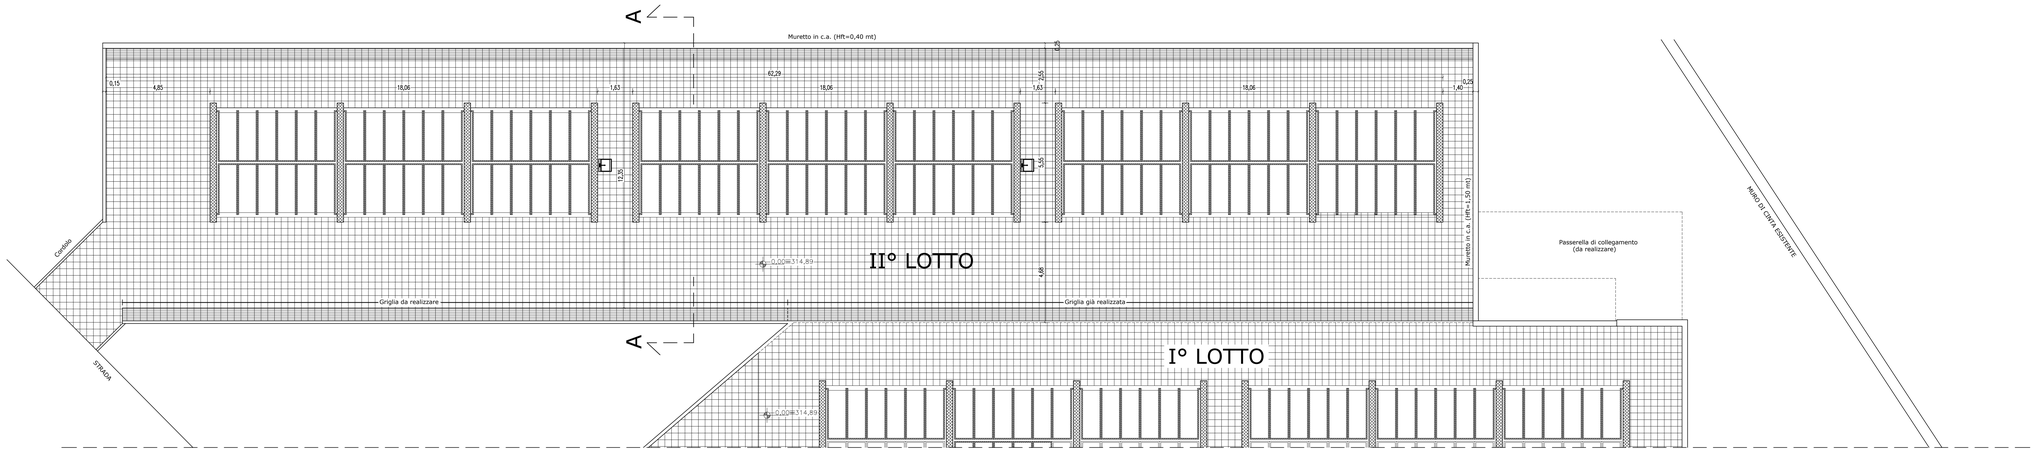

PIANTA SECONDO LIVELLO

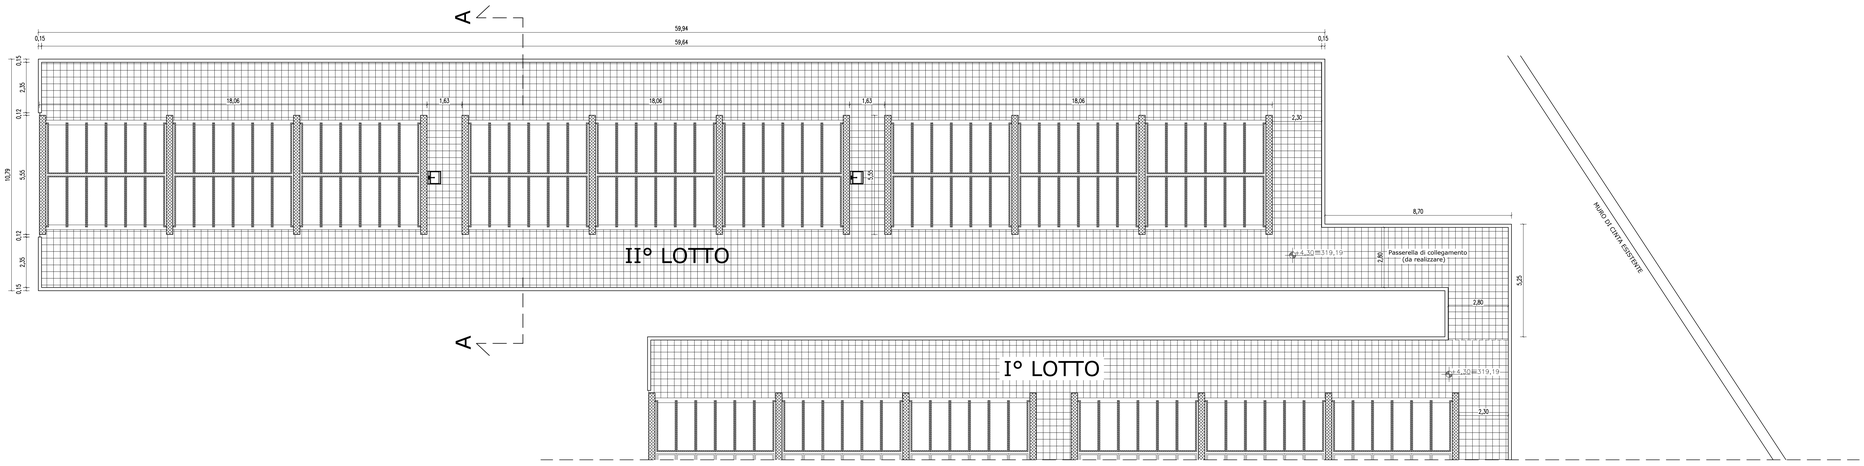

PIANTA COPERTURA

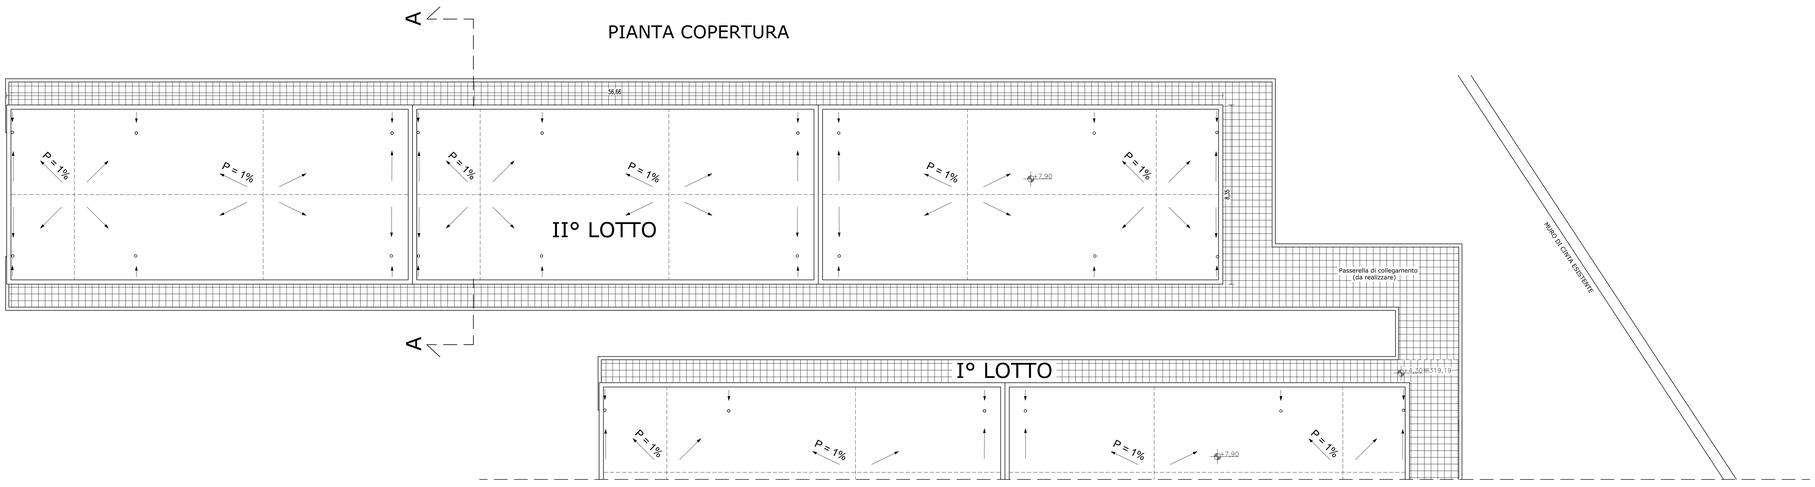

MATERA 2019
OPEN FUTURE

United Nations Educational, Scientific and Cultural Organization

Casa e Parco della Chiesa Rupestri di Matera

COMUNE DI MATERA
SETTORE OPERE PUBBLICHE



LAVORI DI COSTRUZIONE DEL II° LOTTO - XVII GRUPPO DI LOCULI AL CIMITERO IN CONTRADA PANTANELLO

PROGETTO ESECUTIVO

PROGETTISTI: Ing. Eustacchio LUNALBI
C.S.P.: Geom. Pietro Vincenzo RIZZI
COLLABORATORE: Geom. Lucio STIGLIANI
R.U.P.: Ing. Emanuele LAMACCHIA ACITO
VISTO: Ing. Ignazio OLIVERI Dirigente Ufficio OO.PP.

TAVOLA	SCALA	DATA	ARCHIVIO	AGGIORNAMENTI	CAD
A5	1:100	Dicembre 2022			

PIANTE PRIMO E SECONDO LIVELLO
PIANTA COPERTURA