


## PROSPETTO FRONTALE

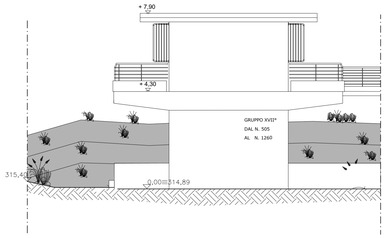


## PROSPETTO POSTERIORE

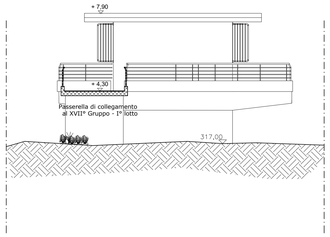


## SEZIONE A-A

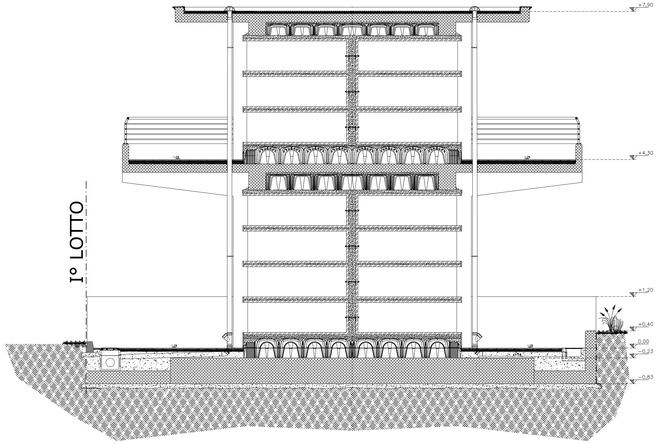


## SEZIONE TIPO PASSERELLA

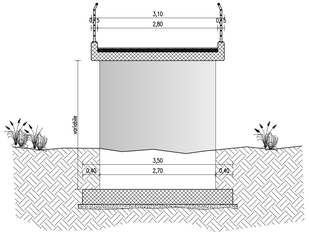






FOTO RINGHIERA

## PROSPETTO LATERALE DX

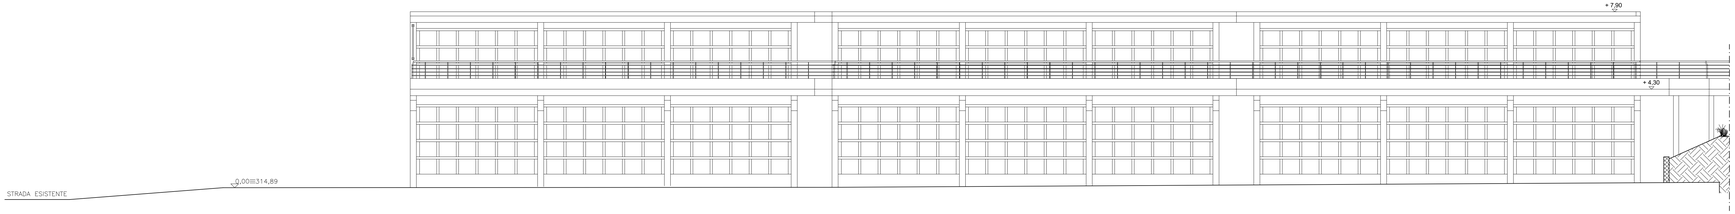





FOTO FACCIATA SECONDO LIVELLO

## PROSPETTO LATERALE SX

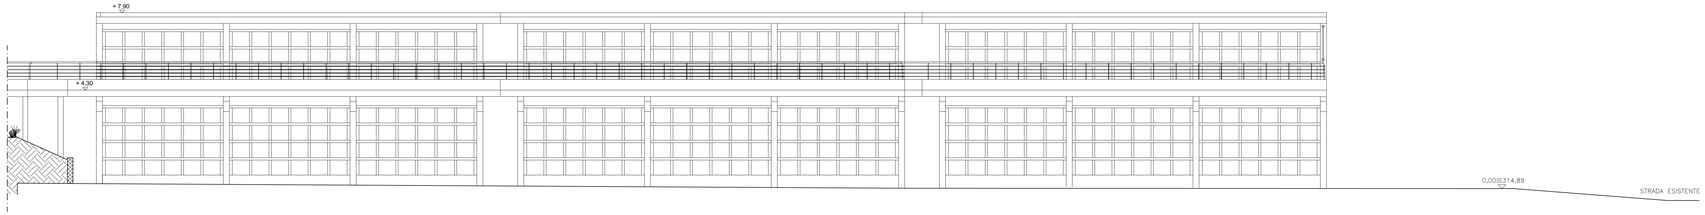





FOTO FACCIATA PRIMO LIVELLO

MATERA 2019
OPEN FUTURE

United Nations Educational, Scientific and Cultural Organization

I Classici e il Parco delle Chiese Rupestri di Matera

**COMUNE DI MATERA**
SETTORE OPERE PUBBLICHE



**LAVORI DI COSTRUZIONE DEL II° LOTTO - XVII GRUPPO DI LOCULI AL CIMITERO IN CONTRADA PANTANELLO**

PROGETTO ESECUTIVO


PROGETTISTI: Ing. Eustacchio LUNALBI
C.S.P.: Geom. Pietro Vincenzo RIZZI
COLLABORATORE: Geom. Lucio STIGLIANI
R.U.P.: Ing. Emanuele LAMACCHIA ACITO
VISTO: Ing. Ignazio OLIVERI Dirigente Ufficio OO.PP.


| TAVOLA | SCALA | DATA | ARCHIVIO | AGGIORNAMENTI | CAD |
|---|---|---|---|---|---|
| A6 | 1:100 - 1:50 | Dicembre 2022 | | | |

PROSPETTI
SEZIONE A-A - SEZIONE TIPO PASSERELLA