MATERA 2019
OPEN FUTURE

United Nations Educational, Scientific and Cultural Organization

I Sassi e il Parco delle Chiese Rupestri di Matera

COMUNE DI MATERA
SETTORE OPERE PUBBLICHE




LAVORI DI COSTRUZIONE DEL II° LOTTO - XVII GRUPPO DI LOCULI AL CIMITERO IN CONTRADA PANTANELLO

PROGETTO ESECUTIVO

PROGETTISTI: Ing. Eustacchio LUNALBI
C.S.P.: Geom. Pietro Vincenzo RIZZI
COLLABORATORE: Geom. Lucio STIGLIANI
R.U.P.: Ing. Emanuele LAMACCHIA ACITO
VISTO: Ing. Ignazio OLIVERI Dirigente Ufficio OO.PP.

TAVOLA	SCALA	DATA	ARCHIVIO	AGGIORNAMENTI	CAD
A7	1:20	Dicembre 2022			

PARTICOLARI COSTRUTTIVI
SEZIONE TIPO - FOTO PARTICOLARI

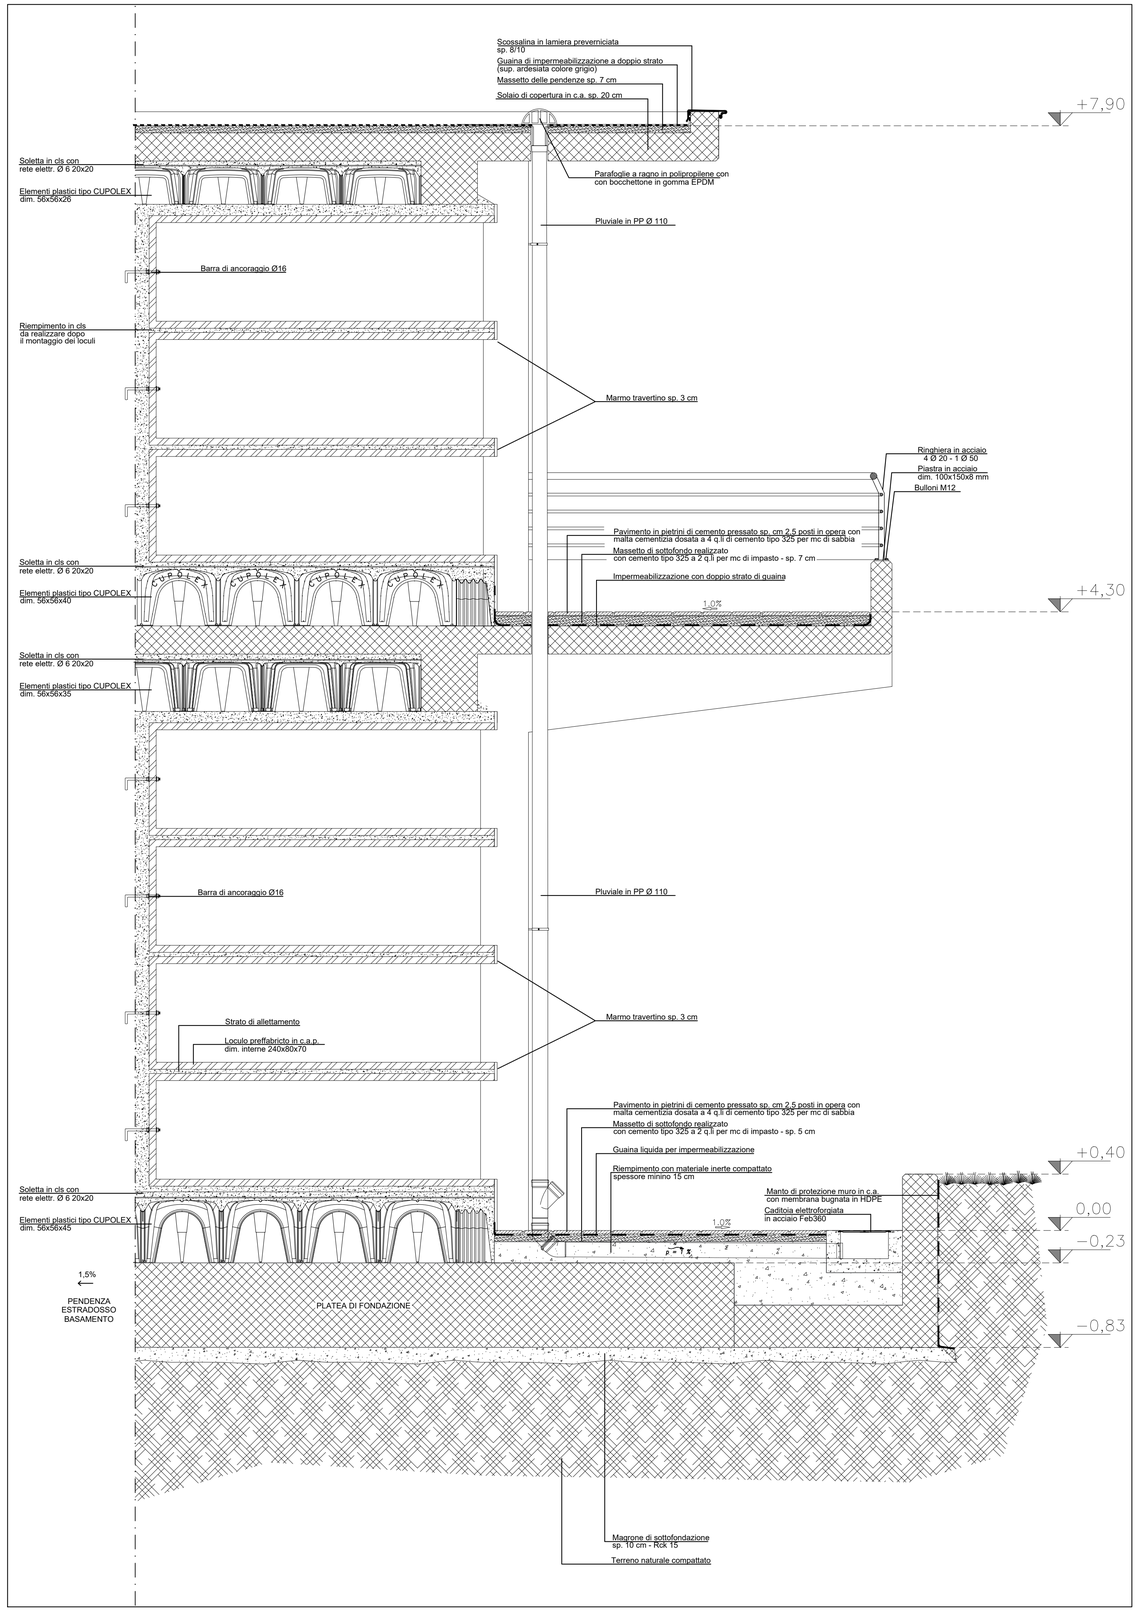

SEZIONE TIPO



FOTO FACCIATA



FOTO RINGHIERA

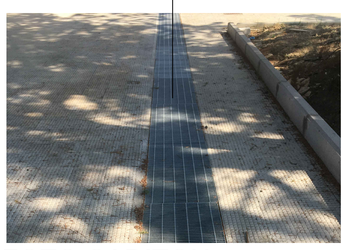


FOTO CADITOIA

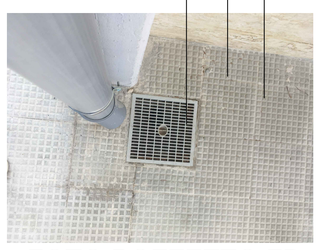


FOTO POZZETTO FB