

	Alimentazione
	Cassetta di derivazione
	Collettore di terra
	Lampada a LED
	Picchetto
	Pozzetti per impianto
	Punto luce
	Quadro

MATERA 2019
OPEN FUTURE

United Nations Educational, Scientific and Cultural Organization

I Sassi e il Parco delle Chiese Rupestri di Matera

COMUNE DI MATERA
SETTORE OPERE PUBBLICHE



LAVORI DI COSTRUZIONE DEL II° LOTTO - XVII GRUPPO DI LOCULI AL CIMITERO IN CONTRADA PANTANELLO


PROGETTO ESECUTIVO

PROGETTISTI: Ing. Eustacchio LUNALBI
C.S.P.: Geom. Pietro Vincenzo RIZZI
COLLABORATORE: Geom. Lucio STIGLIANI
R.U.P.: Ing. Emanuele LAMACCHIA ACITO
VISTO: Ing. Ignazio OLIVERI Dirigente Ufficio OO.PP.

TAVOLA	SCALA	DATA	ARCHIVIO	AGGIORNAMENTI	CAD
I2	1:100	Dicembre 2022			Geom. Lucio STIGLIANI

SCHEMA IMPIANTO ELETTRICO

PIANTA SECONDO LIVELLO

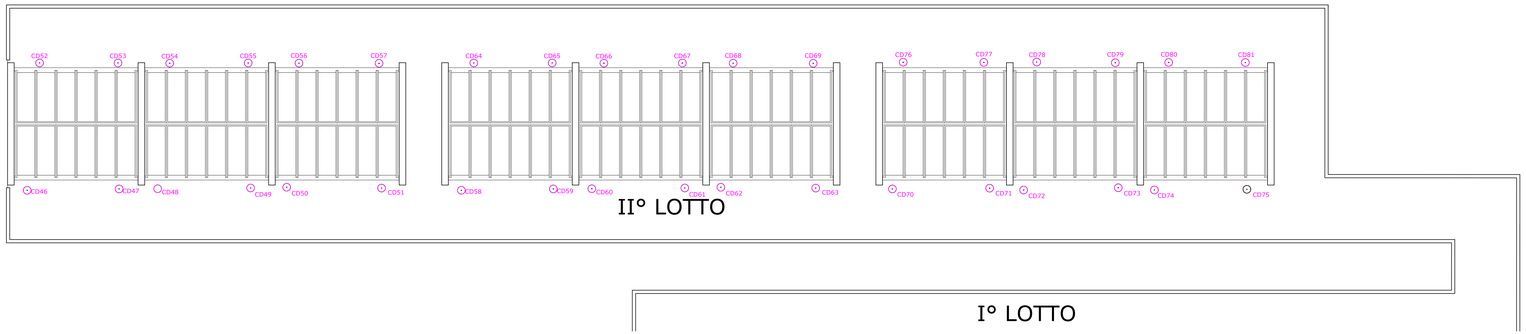

PIANTA PRIMO LIVELLO

