


## PIANTA COPERTURA

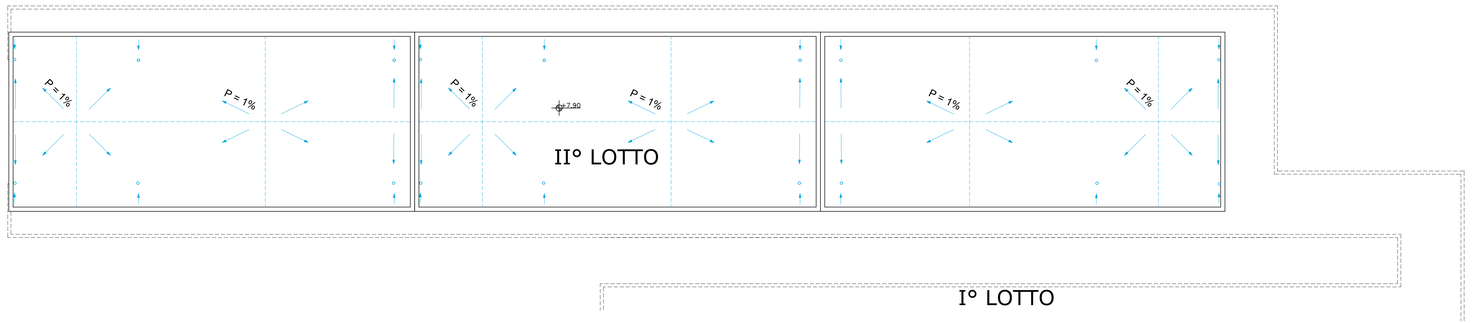


## PIANTA SECONDO LIVELLO

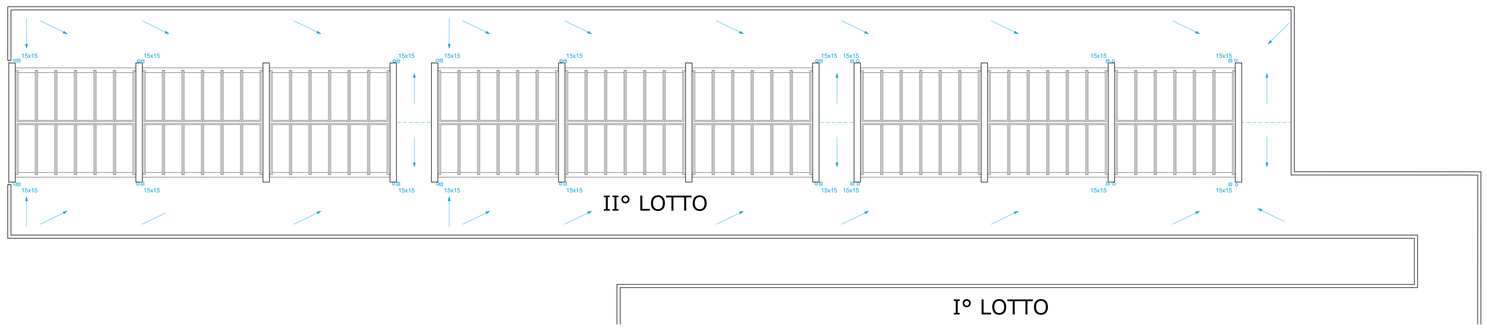


## PIANTA PRIMO LIVELLO

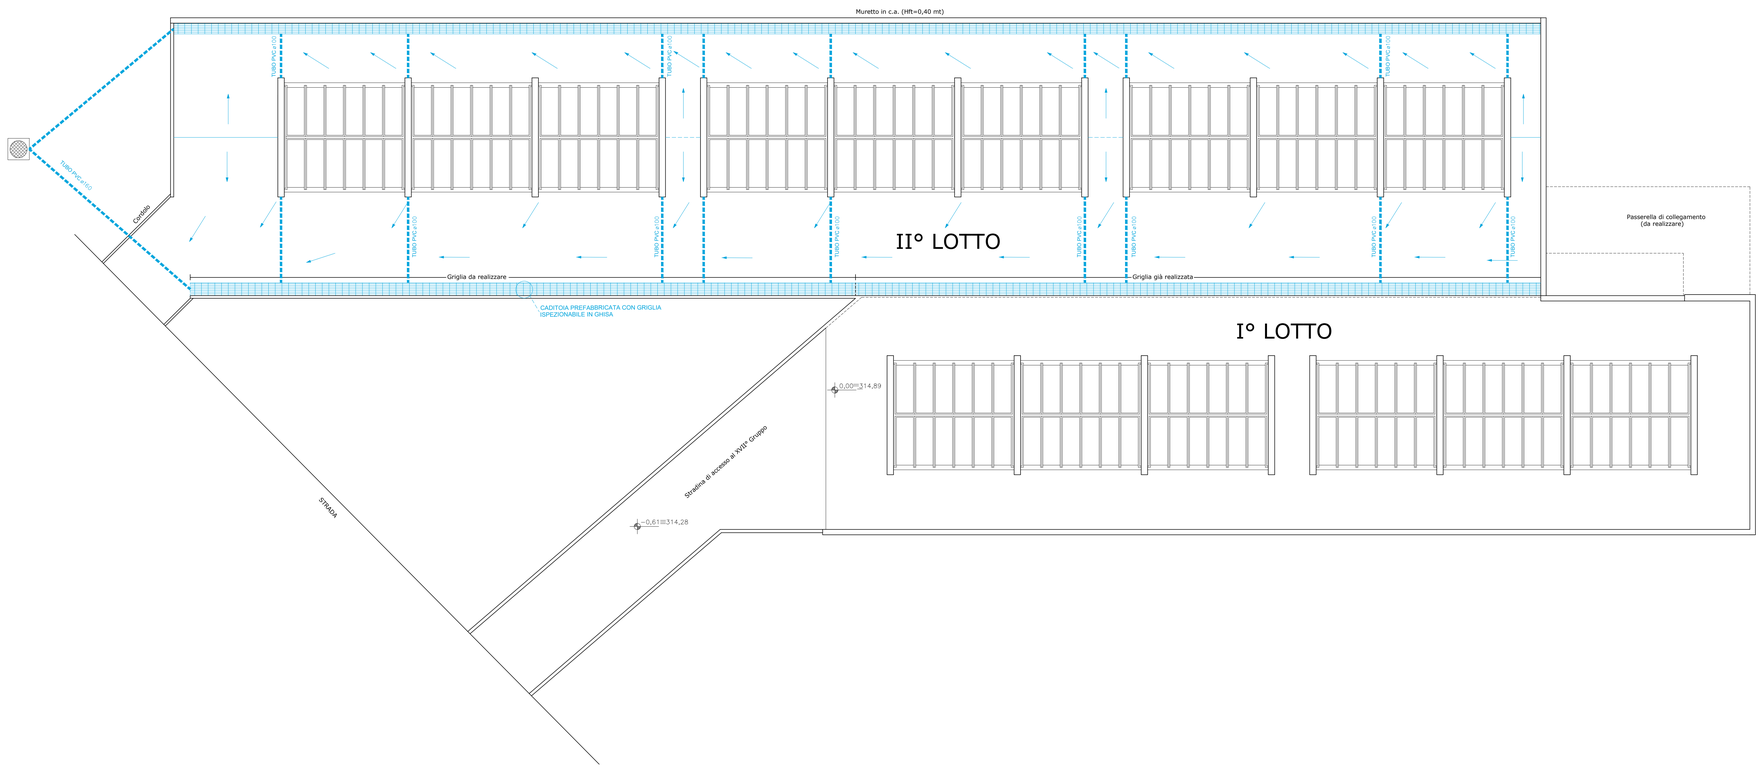


MATERA 2019
OPEN FUTURE

**COMUNE DI MATERA**
SETTORE OPERE PUBBLICHE



**LAVORI DI COSTRUZIONE DEL II° LOTTO - XVII GRUPPO DI LOCULI AL CIMITERO IN CONTRADA PANTANELLO**

PROGETTO ESECUTIVO

PROGETTISTI: Ing. Eustacchio LUNALBI
C.S.P.: Geom. Pietro Vincenzo RIZZI
COLLABORATORE: Geom. Lucio STIGLIANI
R.U.P.: Ing. Emanuele LAMACCHIA ACITO
VISTO: Ing. Ignazio OLIVERI Dirigente Ufficio OO.PP.

| TAVOLA | SCALA | DATA | ARCHIVIO | AGGIORNAMENTI | CAD |
|---|---|---|---|---|---|
| I1 | 1:100 | Diciembre 2022 | | | |

SCHEMA IMPIANTO IDRICO - FOGNARIO