
PLATEA DI FONDAZIONE - BLOCCO A

scala 1/50

spessore 60

ARMATURA INFERIORE 1° STRATO

scala 1/50

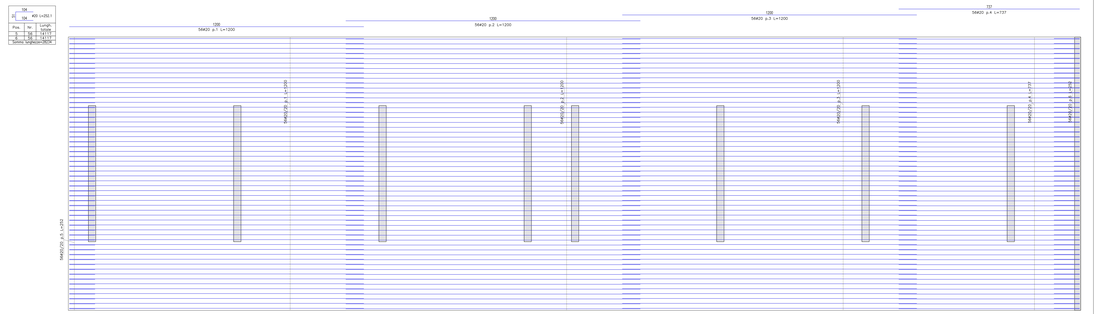

Pos.	Nr.	Lungh. totale
1	20	2531
2	10	1137

Totale lunghezza=3668

ARMATURA INFERIORE 2° STRATO

scala 1/50




Pos.	Nr.	Lungh. totale
11	208	51709
12	208	51709

Totale lunghezza=103418


ARMATURA SUPERIORE 2° STRATO

scala 1/50

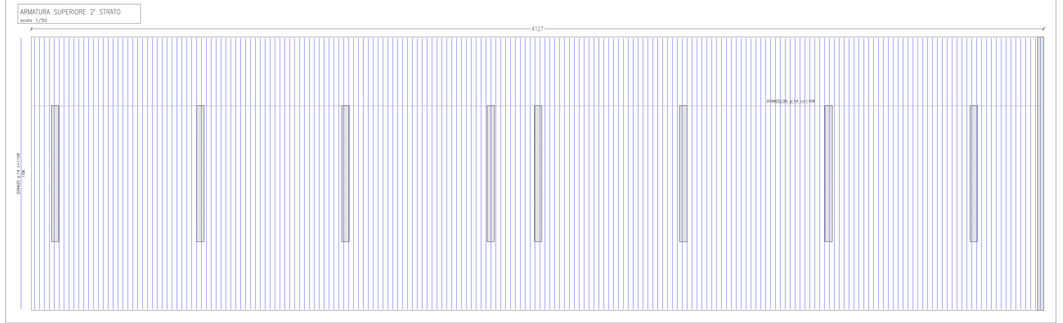

ARMATURA SUPERIORE 1° STRATO

scala 1/50

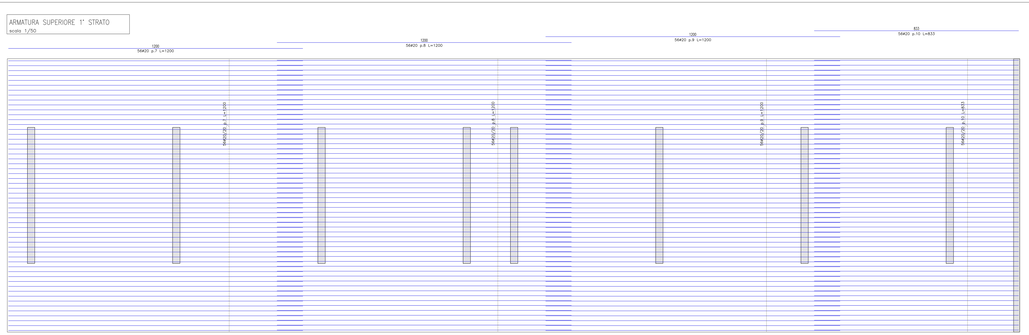

CARATTERISTICHE E QUALITA' DEI MATERIALI

CALCESTRUZZO

CAMPO DI IMPIEGO	CLASSE DI ESPOSIZIONE AMBIENTALE	CLASSE DI RESISTENZA	RAPPORTO A/C(C max)	CLASSE DI CONSISTENZA SEC. SETTO	DIAMETRO MAX. inerte
FONDAZIONI E MURI DI CONTENIMENTO	XC2	C25/30 Rck 300 Kg/cmq	0,60	S3	35
ELEVAZIONE	XC4	C25/30 Rck 300 Kg/cmq	0,50	S3	35

ACCIAIO PER C.A.

Acciaio B450C ad aderenza migliorata, saldabile con trasduttore ad ultrasuoni e ad asportazione
Ricoprogi e sovrapposizioni minimo 40 x diametro

DATTEX 2019
OPEN FUTURE

COMUNE DI MATERA
SETTORE OPERE PUBBLICHE



LAVORI DI COSTRUZIONE DEL II° LOTTO - XVII GRUPPO DI LOCULI AL CIMITERO IN CONTRADA PANTANELLO

PROGETTO ESECUTIVO

PROGETTISTA: Ing. Eustacchio LUNALBI

C.S.P.: Geom. Pietro V.co RIZZI

DIRETTORE OPERATIVO: Geom. Lucio STIGLIANI

R.U.P.: Ing. Emanuele LAMACCHIA AGITO

VISTO: Ing. Ignazio OLIVERI Dirigente Ufficio OO.PP.

TAVOLA	SCALA	DATA	AGGIORNAMENTO	ARCHIVIO	CAD
	1:50	Dicembre 2022			

S02

ARMATURE FONDAZIONI
BLOCCO A