PLATEA DI FONDAZIONE - BLOCCO B

scala 1/50


spessore 60

ARMATURA INFERIORE 1° STRATO

scala 1/50




Pos.	Nr.	Lungh. totale
7	56	14117
8	56	14117
Somma lunghezze=28234		

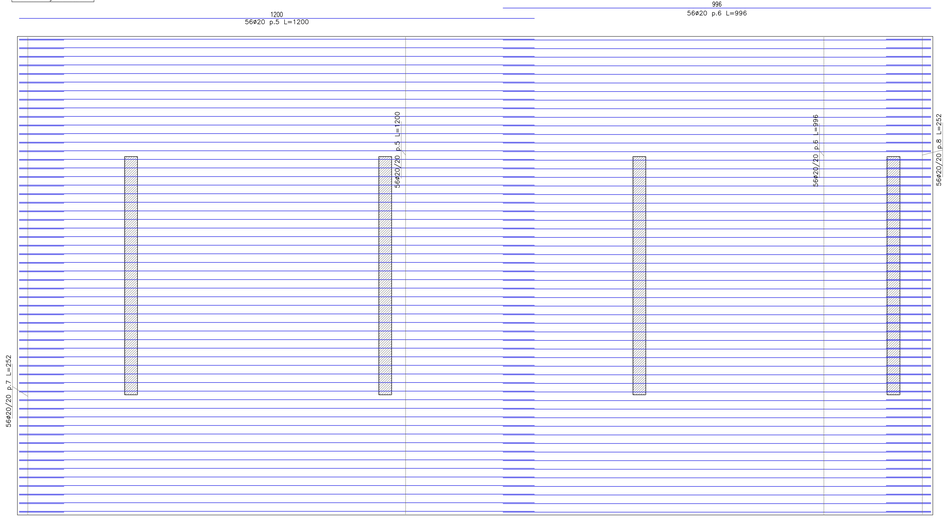

ARMATURA INFERIORE 2° STRATO

scala 1/50

Pos.	Nr.	Lungh. totale
2	107	26545
3	107	26545
Somma lunghezze=53091		

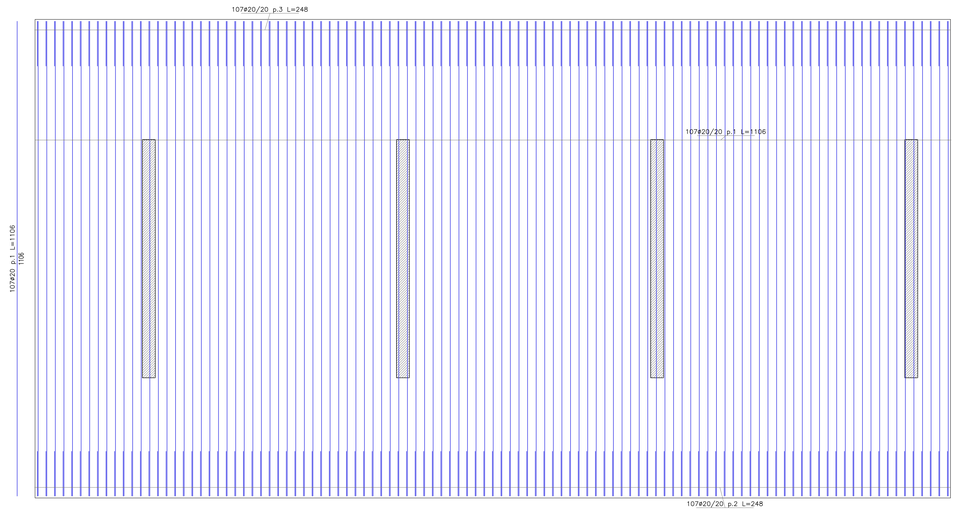

CARATTERISTICHE E QUALITA' DEI MATERIALI

CALCESTRUZZO

CAMPO DI IMPIEGO	CLASSE DI ESPOSIZIONE AMBIENTALE	CLASSE DI RESISTENZA	RAPPORTO (A/C) max	CLASSE DI CONSISTENZA DEL GETTO	COPRIFERRO MIN. mm.
FONDAZIONI E MURI DI SOSTEGNO	XC2	C25/30 Rck 30N/mmq	0,60	S5	35
ELEVAZIONE	XC4	C32/40 Rck 40N/mmq	0,50	S5	35


ACCIAIO PER C.A.

Acciaio B450C ad aderenza migliorata, saldabile con marcatura del produttore e del saldatore

Ancoraggi e sovrapposizioni minimo 60 x diametro


ARMATURA SUPERIORE 2° STRATO

scala 1/50

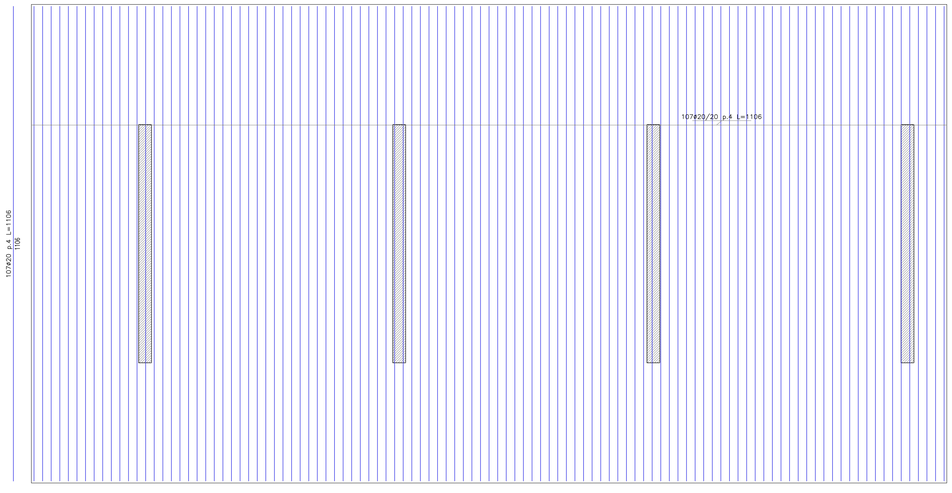

ARMATURA SUPERIORE 1° STRATO

scala 1/50

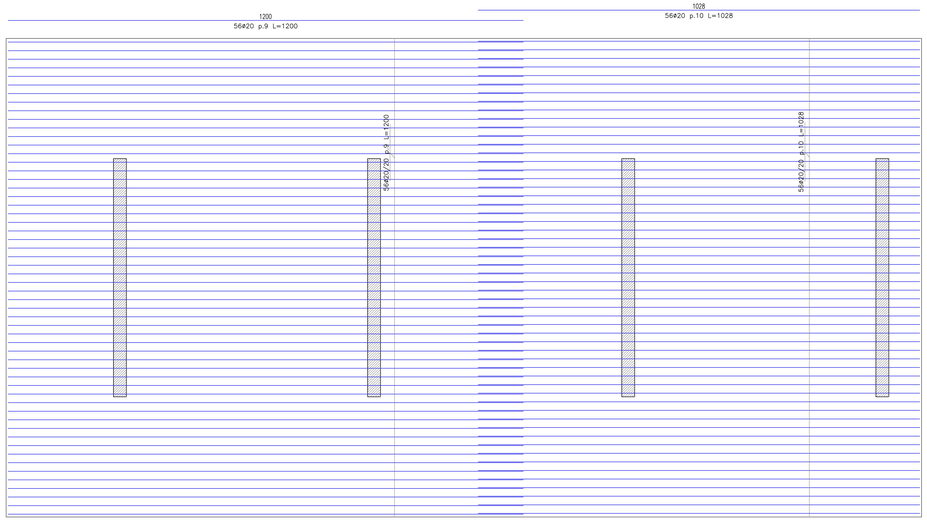

MATERA 2019
OPEN FUTURE

COMUNE DI MATERA

SETTORE OPERE PUBBLICHE



LAVORI DI COSTRUZIONE DEL II° LOTTO - XVII GRUPPO DI LOCULI AL CIMITERO IN CONTRADA PANTANELLO

PROGETTO ESECUTIVO

PROGETTISTA: Ing. Eustacchio LUNALBI

C.S.P.: Geom. Pietro V.zo RIZZI

DIRETTORE OPERATIVO: Geom. Lucio STIGLIANI

R.U.P.: Ing. Emanuele LAMACCHIA ACITO

VISTO: Ing. Ignazio OLIVERI Dirigente Ufficio OO.PP.

TAVOLA	SCALA	DATA	AGGIORNAMENTO	ARCHIVIO	CAD
S03	1:50	Dicembre 2022			

ARMATURE FONDAZIONI
BLOCCO B