Piastra a Piano 1 - Blocco B
scala 1/50
spessore 20


## ARMATURA INFERIORE 1° STRATO
scala 1/50

| Pos. | Nr. | Lungh. totale |
|---|---|---|
| 15 | 54 | 5621 |
| 16 | 54 | 5621 |
| Somma lunghezze=11242 | | |





## ARMATURA INFERIORE 2° STRATO
scala 1/50


| Pos. | Nr. | Lungh. totale |
|---|---|---|
| 10 | 94 | 9484 |
| 11 | 94 | 9484 |
| Somma lunghezze=18968 | | |

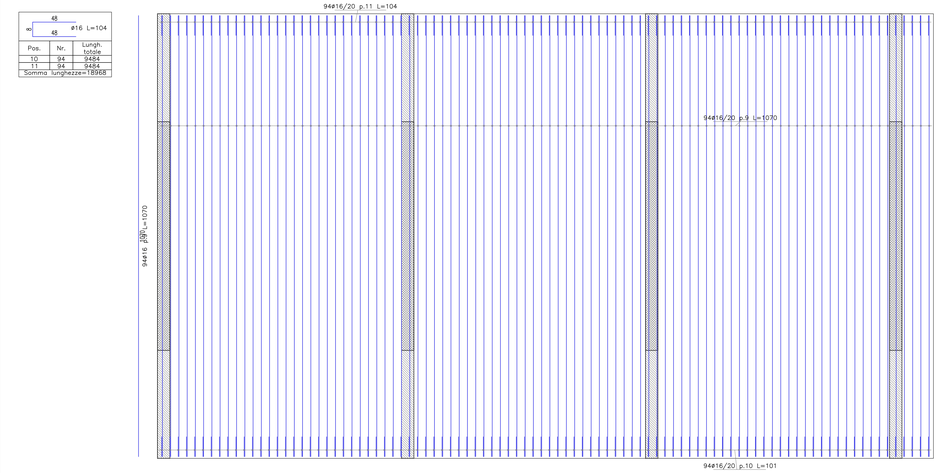


## ARMATURA SUPERIORE 2° STRATO
scala 1/50

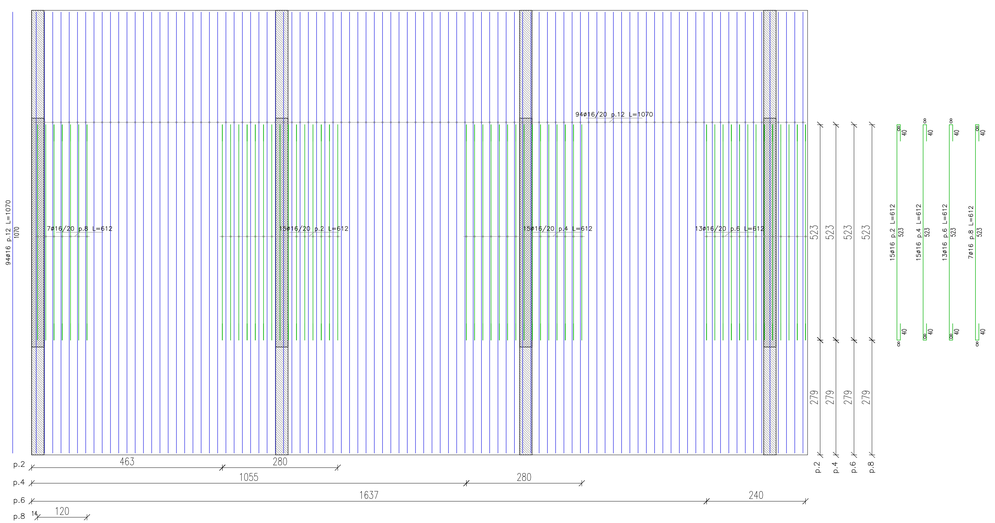


## ARMATURA SUPERIORE 1° STRATO
scala 1/50

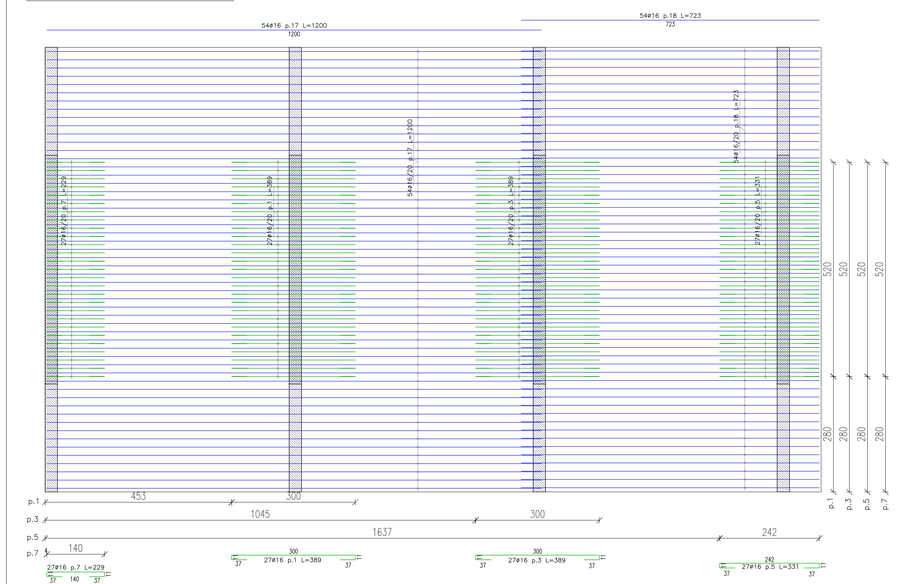


### CARATTERISTICHE E QUALITA' DEI MATERIALI

**CALCESTRUZZO**

| CAMPO DI IMPIEGO | CLASSE DI ESPOSIZIONE AMBIENTALE | CLASSE DI RESISTENZA | RAPPORTO (A/C) max | CLASSE DI CONSISTENZA DEL GETTO | COPRIFERRO MIN. mm. |
|---|---|---|---|---|---|
| FONDAZIONI E MURI DI SOSTEGNO | XC2 | C25/30 Rck 30N/mmq | 0,60 | S5 | 35 |
| ELEVAZIONE | XC4 | C32/40 Rck 40N/mmq | 0,50 | S5 | 35 |

**ACCIAIO PER C.A.**

Acciaio B450C ad aderenza migliorata, saldabile con marcatura del produttore e del saldatore
Ancoraggi e sovrapposizioni minimo 60 x diametro

MATERA 2019
OPEN FUTURE

United Nations Educational, Scientific and Cultural Organization

Città e Paesaggi dominati dalla Pietra Patrimonio dell'Umanità

COMUNE DI MATERA
*SETTORE OPERE PUBBLICHE*



# LAVORI DI COSTRUZIONE DEL II° LOTTO - XVII GRUPPO DI LOCULI AL CIMITERO IN CONTRADA PANTANELLO

## PROGETTO ESECUTIVO

PROGETTISTA: Ing. Eustacchio LUNALBI
C.S.P.: Geom. Pietro V.zo RIZZI
DIRETTORE OPERATIVO: Geom. Lucio STIGLIANI
R.U.P.: Ing. Emanuele LAMACCHIA ACITO
VISTO: Ing. Ignazio OLIVIERI
Dirigente Ufficio OO.PP.

| TAVOLA | SCALA | DATA | AGGIORNAMENTO | ARCHIVIO | CAD |
|---|---|---|---|---|---|
| S05 | 1:50 | Dicembre 2022 | | | |

ARMATURE 1° IMPALCATO
BLOCCO B