
Piastra 01 in Copertura - Blocco B
scala 1/50
spessore 20


ARMATURA INFERIORE 1° STRATO
scala 1/50

48 / 48 ø16 L=107		
Pos.	Nr.	Lungh. totale
7	42	4372
8	42	4372
Somma lunghezze=8744		

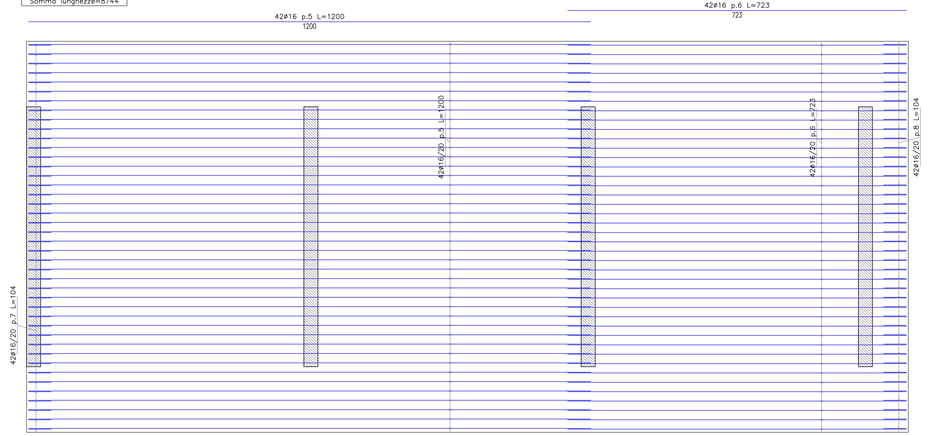

ARMATURA INFERIORE 2° STRATO
scala 1/50

48 / 48 ø16 L=104		
Pos.	Nr.	Lungh. totale
2	94	9484
3	94	9484
Somma lunghezze=18968		

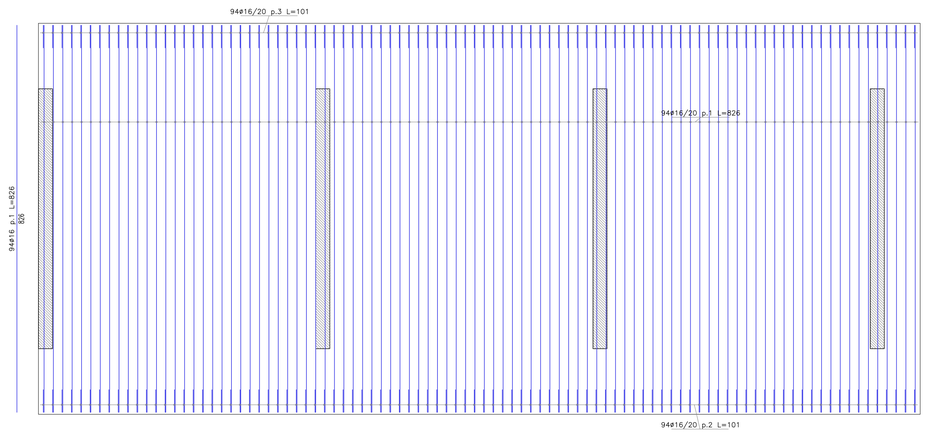

CARATTERISTICHE E QUALITA' DEI MATERIALI


CALCESTRUZZO

CAMPO DI IMPIEGO	CLASSE DI ESPOSIZIONE AMBIENTALE	CLASSE DI RESISTENZA	RAPPORTO (A/C) max	CLASSE DI CONSISTENZA DEL GETTO	COPRIFERRO MIN. mm.
FONDAZIONI E MURI DI SOSTEGNO	XC2	C25/30 Rck 30N/mmq	0,60	S5	35
ELEVAZIONE	XC4	C32/40 Rck 40N/mmq	0,50	S5	35


ACCIAIO PER C.A.

Acciaio B450C ad aderenza migliorata, saldabile con marcatura del produttore e del saldatore
Ancoraggi e sovrapposizioni minimo 60 x diametro

ARMATURA SUPERIORE 2° STRATO
scala 1/50

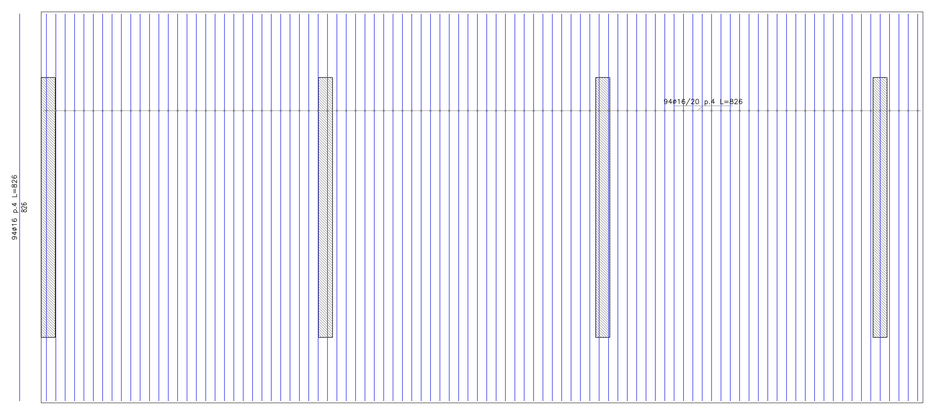

ARMATURA SUPERIORE 1° STRATO
scala 1/50

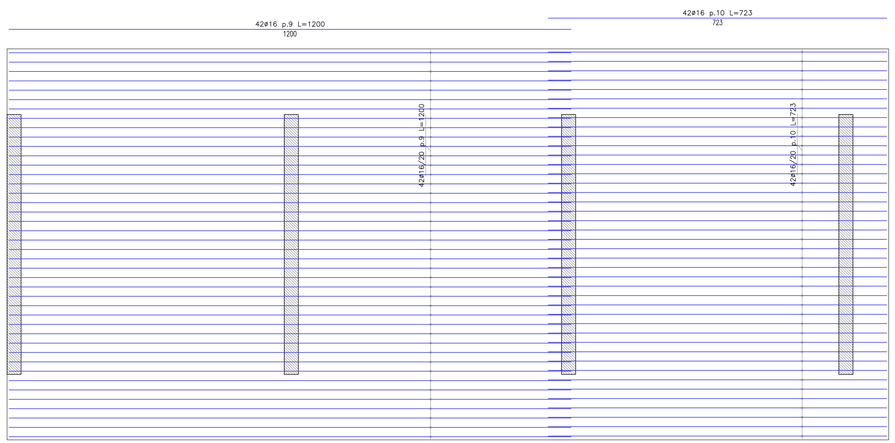

MATERA 2019
OPEN FUTURE

COMUNE DI MATERA
SETTORE OPERE PUBBLICHE



LAVORI DI COSTRUZIONE DEL II° LOTTO - XVII GRUPPO DI LOCULI AL CIMITERO IN CONTRADA PANTANELLO

PROGETTO ESECUTIVO

PROGETTISTA: Ing. Eustacchio LUNALBI
C.S.P.: Geom. Pietro V.zo RIZZI
DIRETTORE OPERATIVO: Geom. Lucio STIGLIANI
R.U.P.: Ing. Emanuele LAMACCHIA ACITO
VISTO: Ing. Ignazio OLIVERI Dirigente Ufficio OO.PP.

TAVOLA	SCALA	DATA	AGGIORNAMENTO	ARCHIVIO	CAD
S07	1:50	Dicembre 2022			

ARMATURE 2° IMPALCATO (COPERTURA)
BLOCCO B