

Muro di sostegno a monte
Spessore 25 cm.
scala 1/50


Prospetto A
scala 1/50

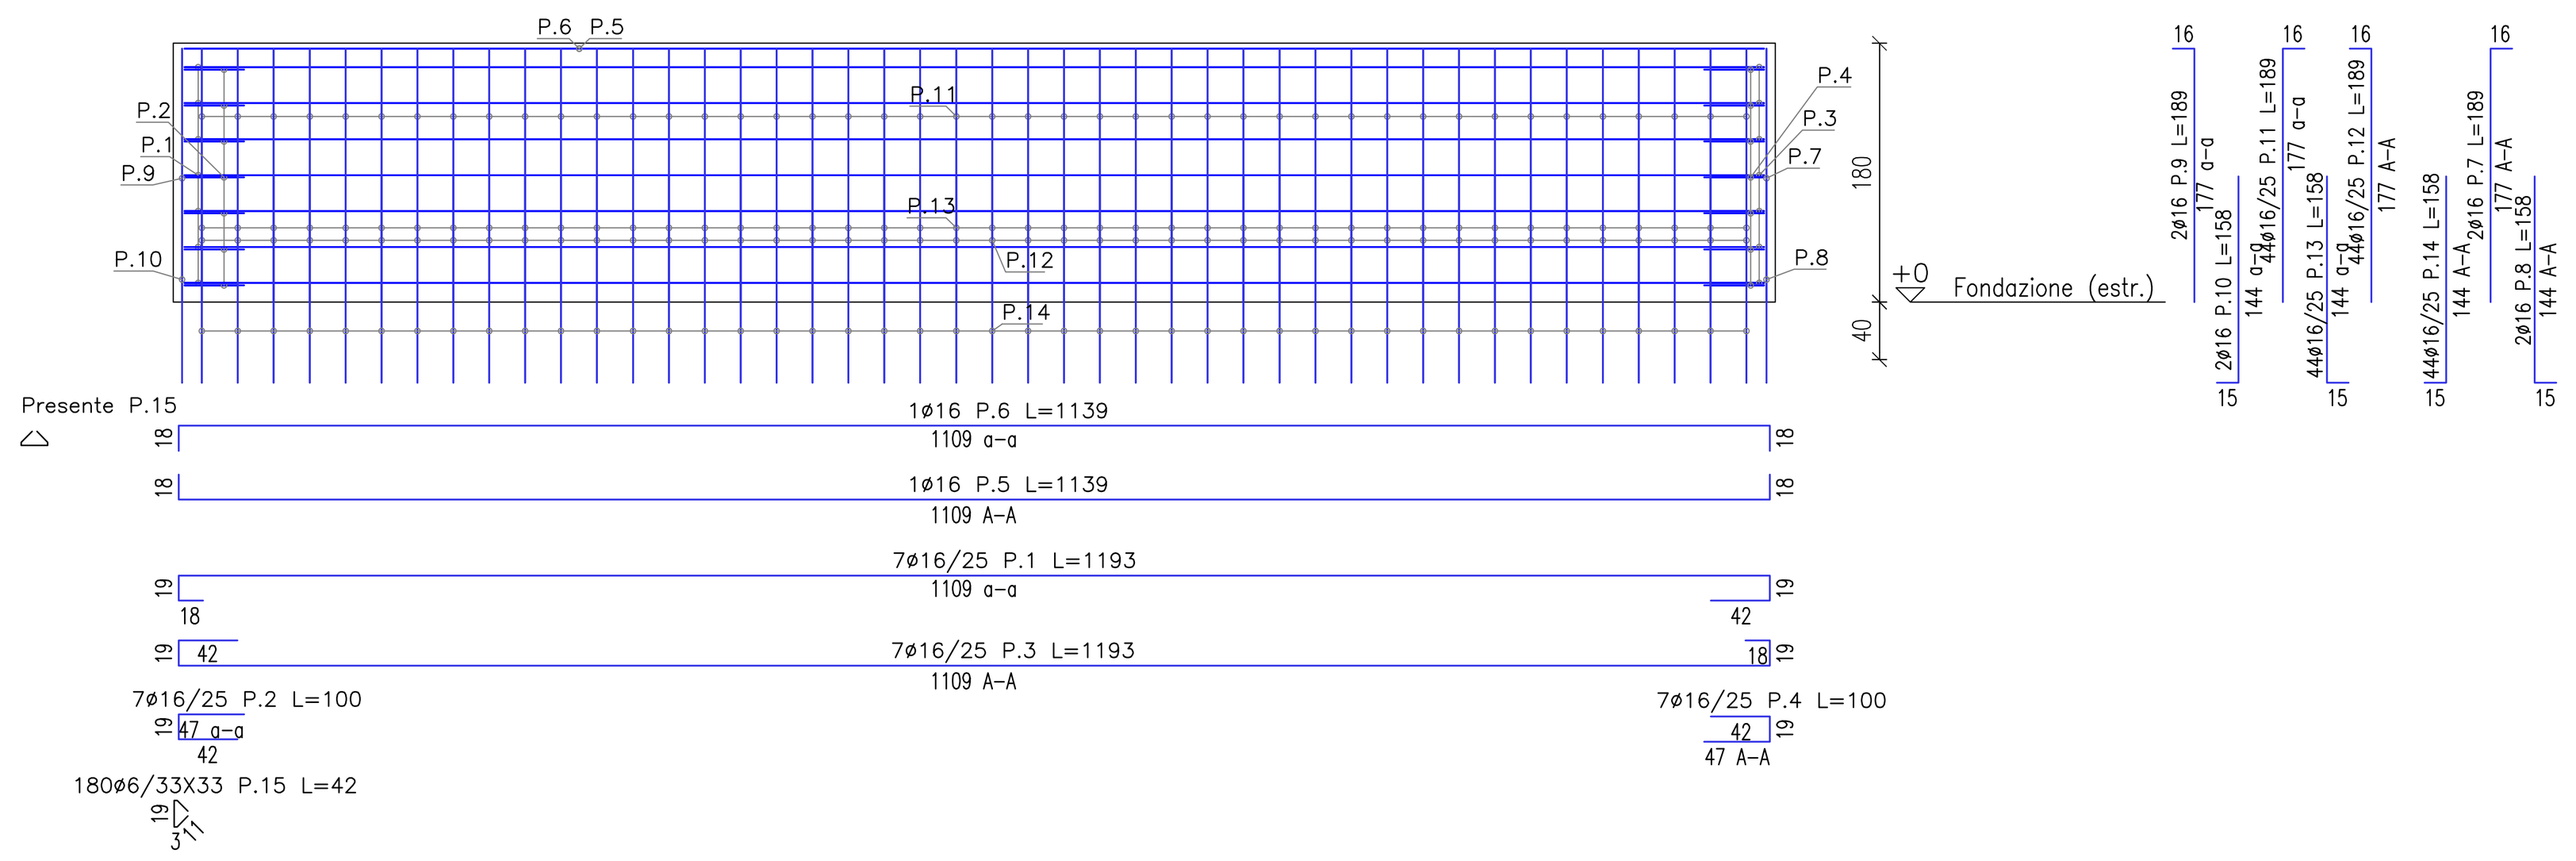


Trave tipo a Piano 1 30x25
scala 1/50

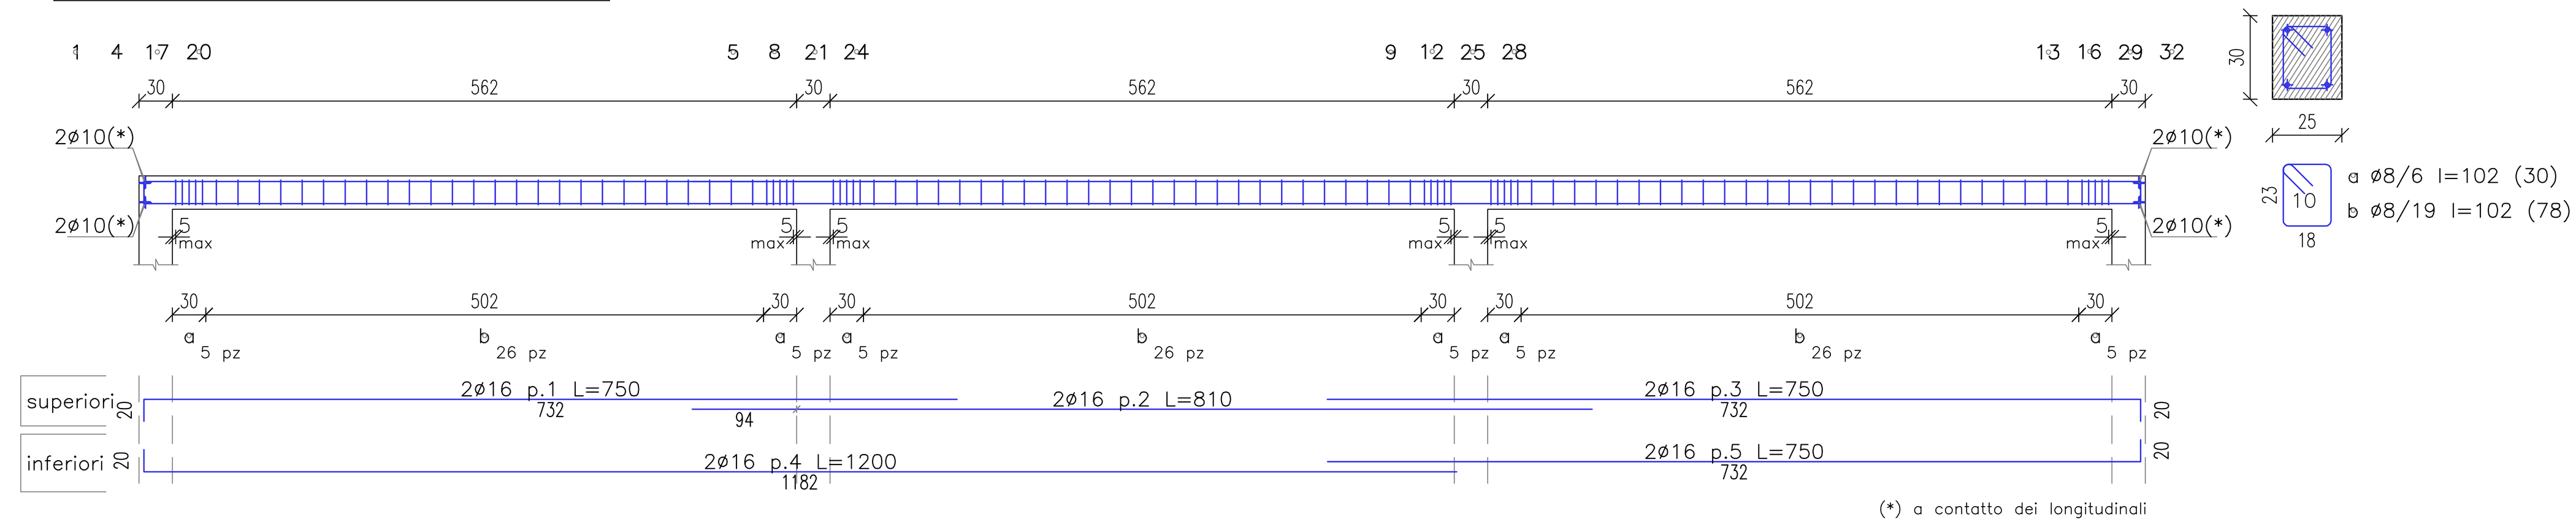

Trave tipo a Piano 1 40x60
scala 1/50

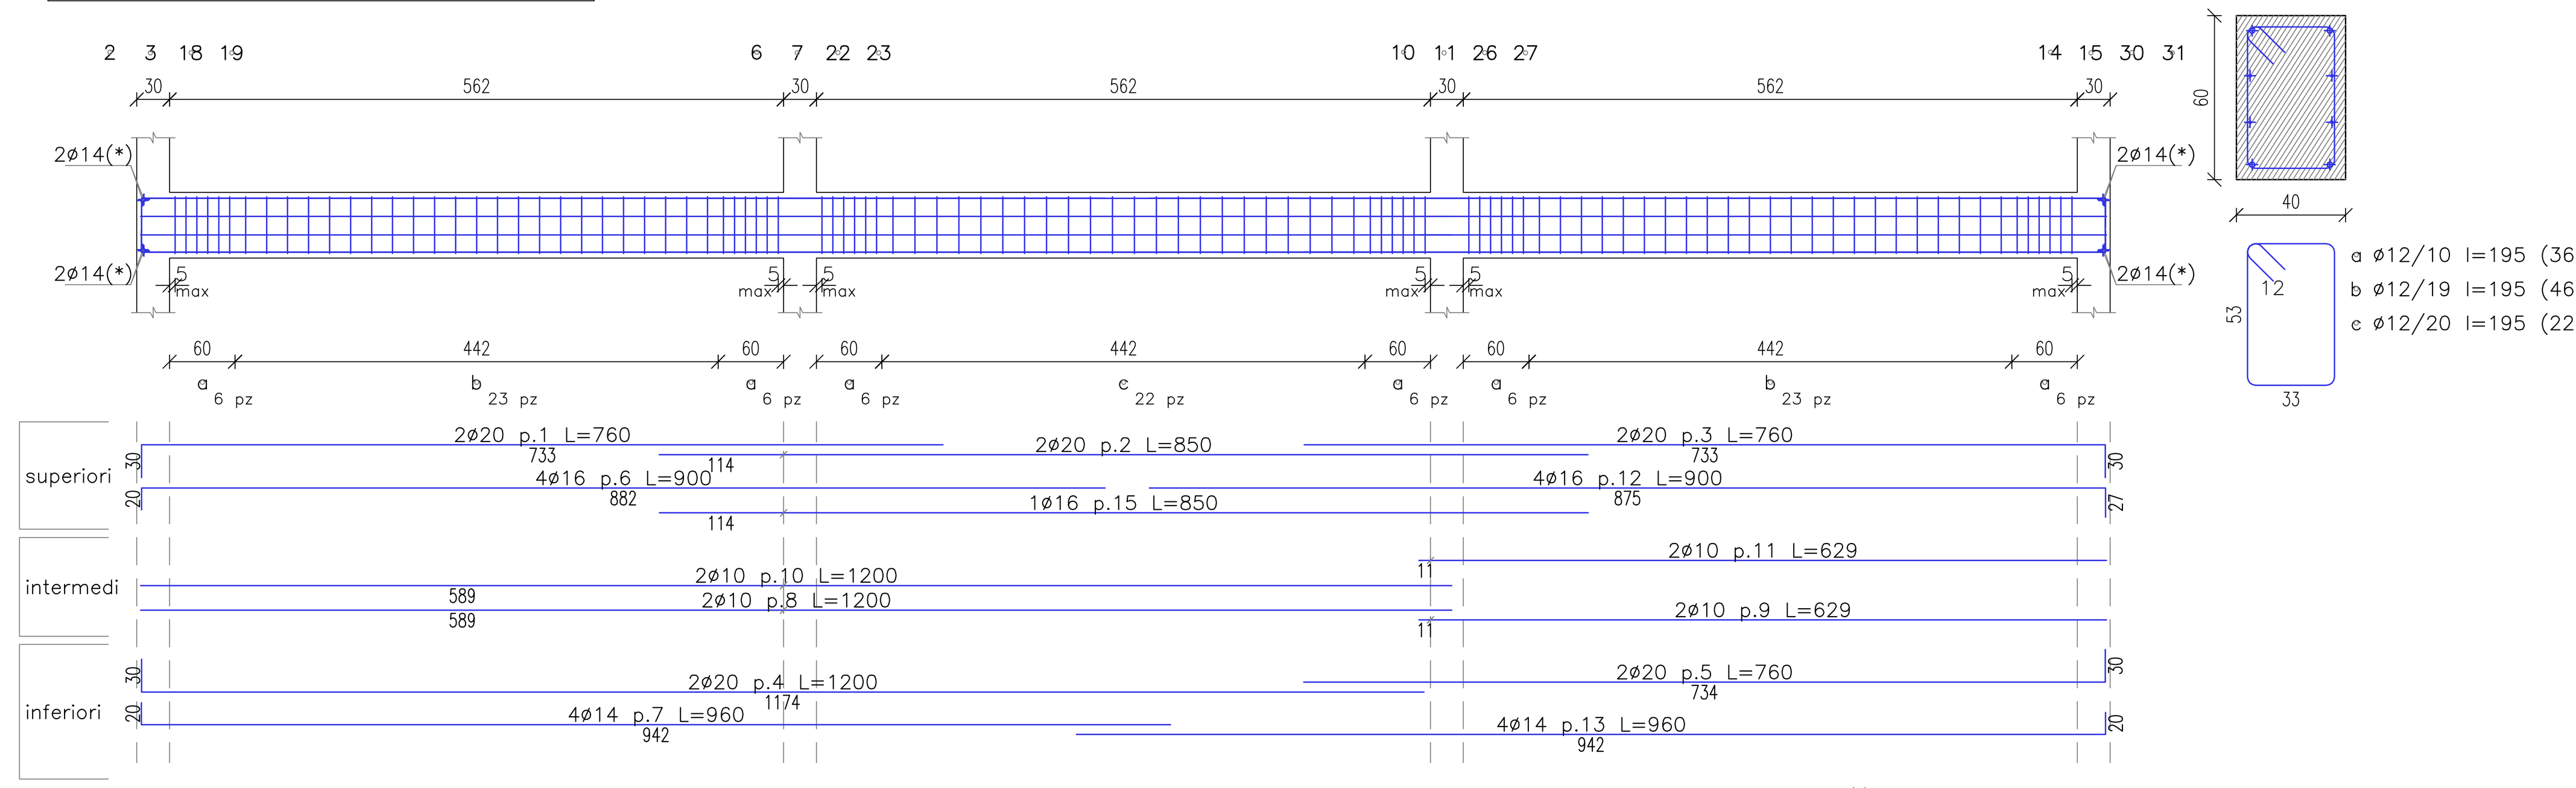


Trave tipo in Copertura 40x50
scala 1/50

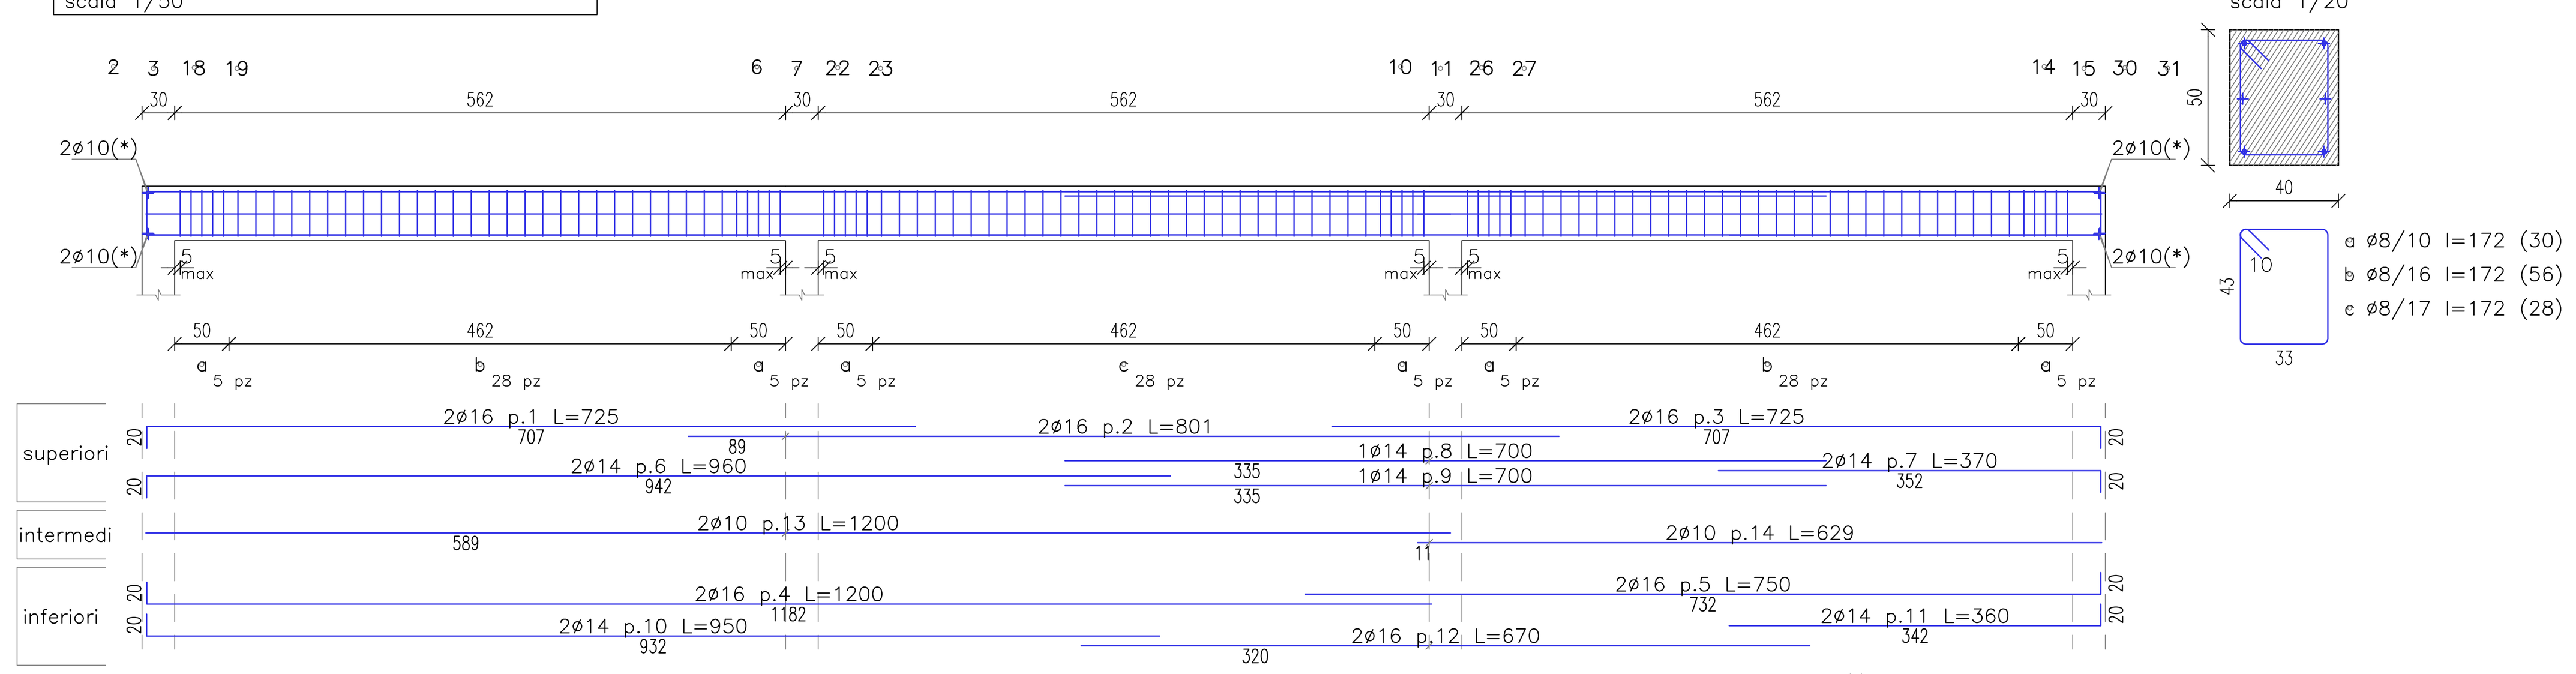

SETTI 1, 2, 3, 4, 5, 6, 7 e 8 - Blocco A
SETTI 1, 2, 3, 4 - Blocco B
spessore 30 cm.
scala 1/50

Prospetto A
scala 1/50

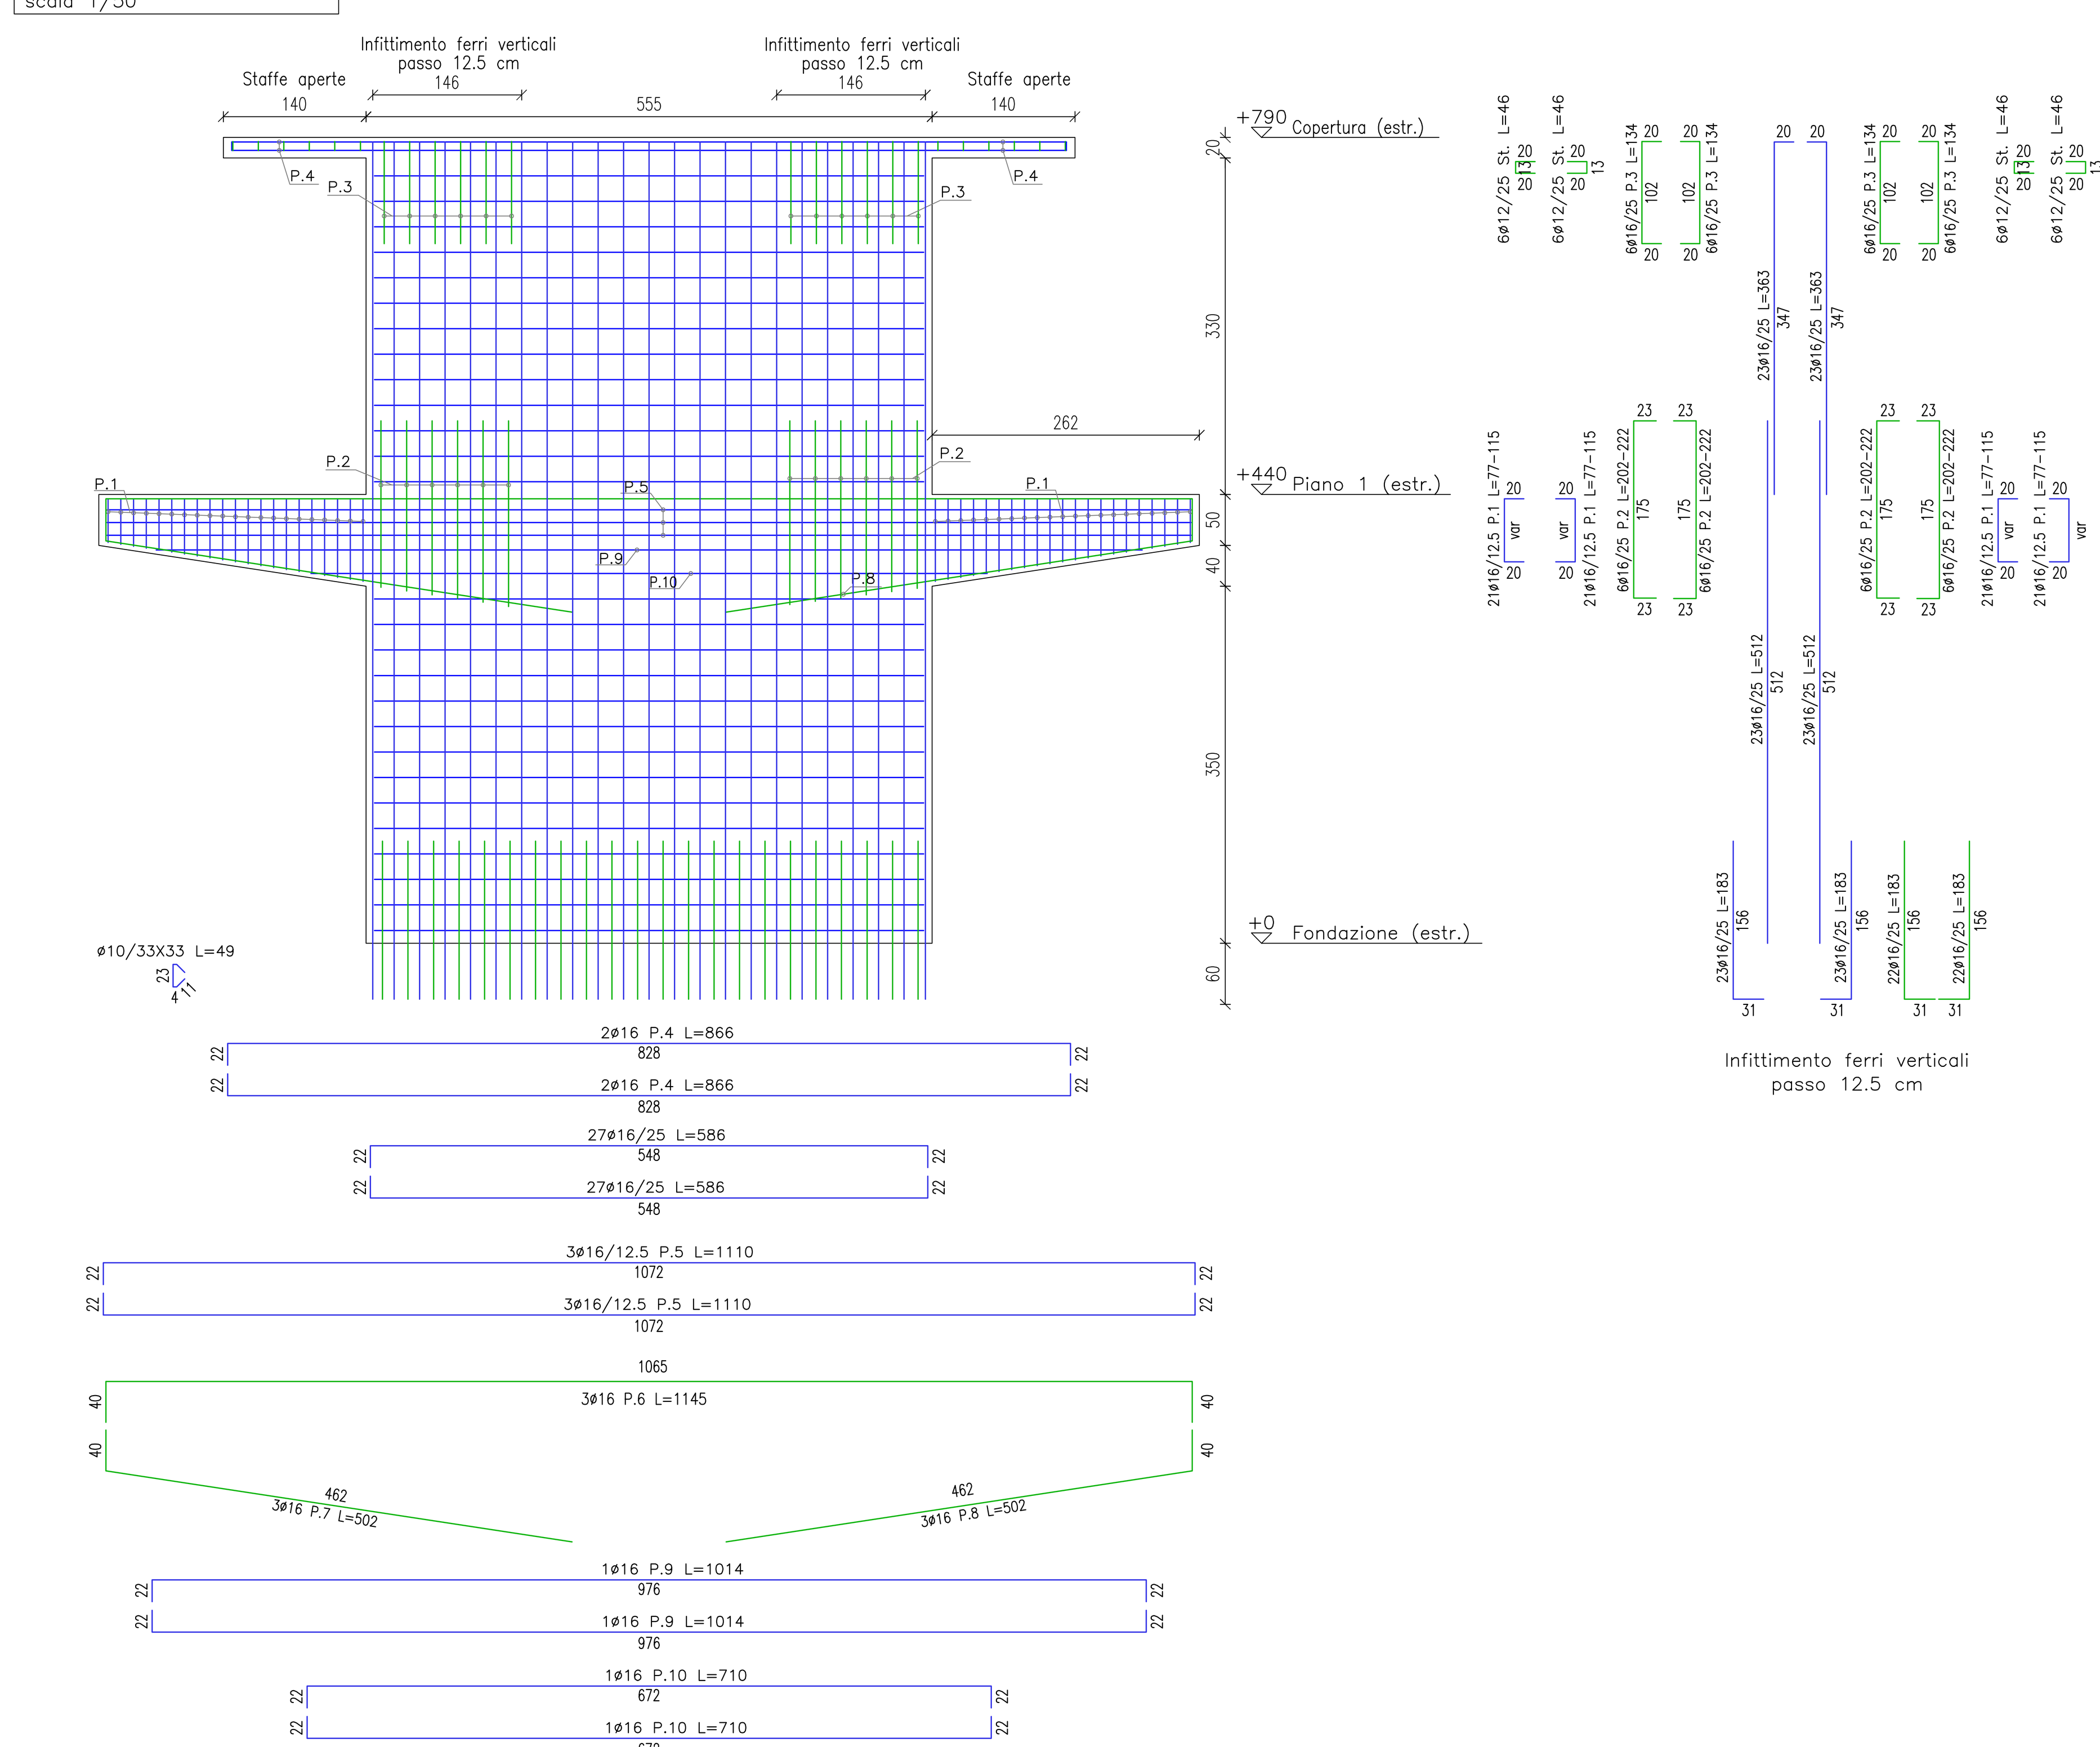

CARATTERISTICHE E QUALITA' DEI MATERIALI

CALCESTRUZZO

CAMPO DI IMPIEGO	CLASSE DI ESPOSIZIONE AMBIENTALE	CLASSE DI RESISTENZA	RAPPORTO (A/C) max	CLASSE DI CONSISTENZA DEL GETTO	COPRIFERRO MIN. mm.
FONDAZIONI E MURI DI SOSTEGNO	XC2	C25/30 Rck 30N/mmq	0,60	S5	35
ELEVAZIONE	XC4	C32/40 Rck 40N/mmq	0,50	S5	35

ACCIAIO PER C.A.

Acciaio B450C ad aderenza migliorata, saldabile con marcatura del produttore e del sagomatore
Ancoraggi e sovrapposizioni minimo 60 x diametro

MATERA 2019 OPEN FUTURE

COMUNE DI MATERA
SETTORE OPERE PUBBLICHE



LAVORI DI COSTRUZIONE DEL II° LOTTO - XVII GRUPPO DI LOCULI AL CIMITERO IN CONTRADA PANTANELLO

PROGETTO ESECUTIVO

PROGETTISTA: Ing. Eustacchio LUNALBI
C.S.P.: Geom. Pietro V.zo RIZZI
DIRETTORE OPERATIVO: Geom. Lucio STIGLIANI
R.U.P.: Ing. Emanuele LAMACCHIA ACITO
VISTO: Ing. Ignazio OLIVERI Dirigente Ufficio OO.PP.

TAVOLA	SCALA	DATA	AGGIORNAMENTO	ARCHIVIO	CAD
S08	1:50 - 1:20	Dicembre 2022			

ARMATURE PARETI E TRAVI
BLOCCO A E B