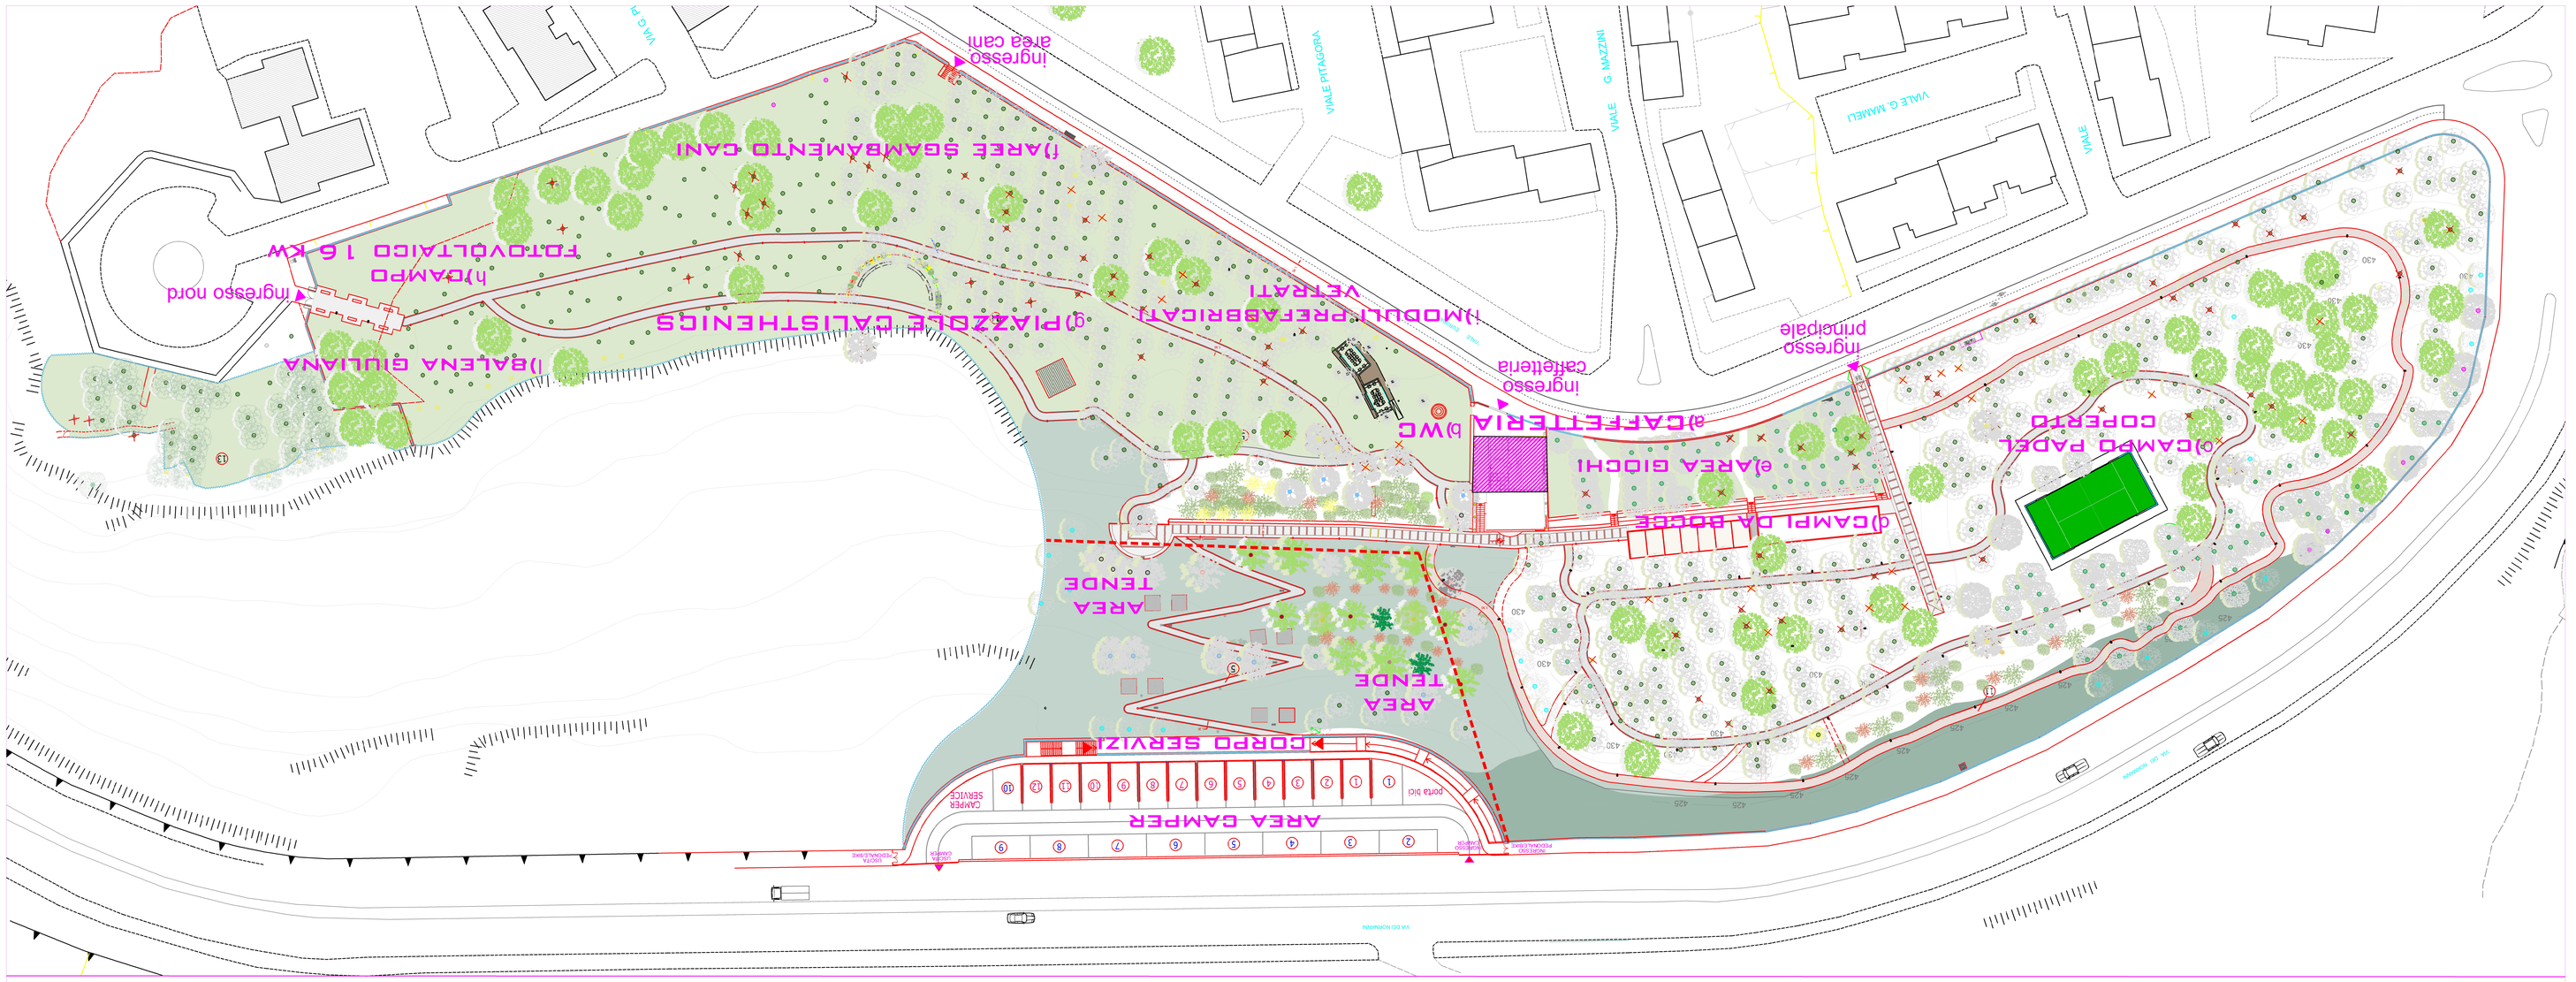ALLEGATO TECNICO 2
PLANIMETRIA GENERALE