




RAPP. 1:100

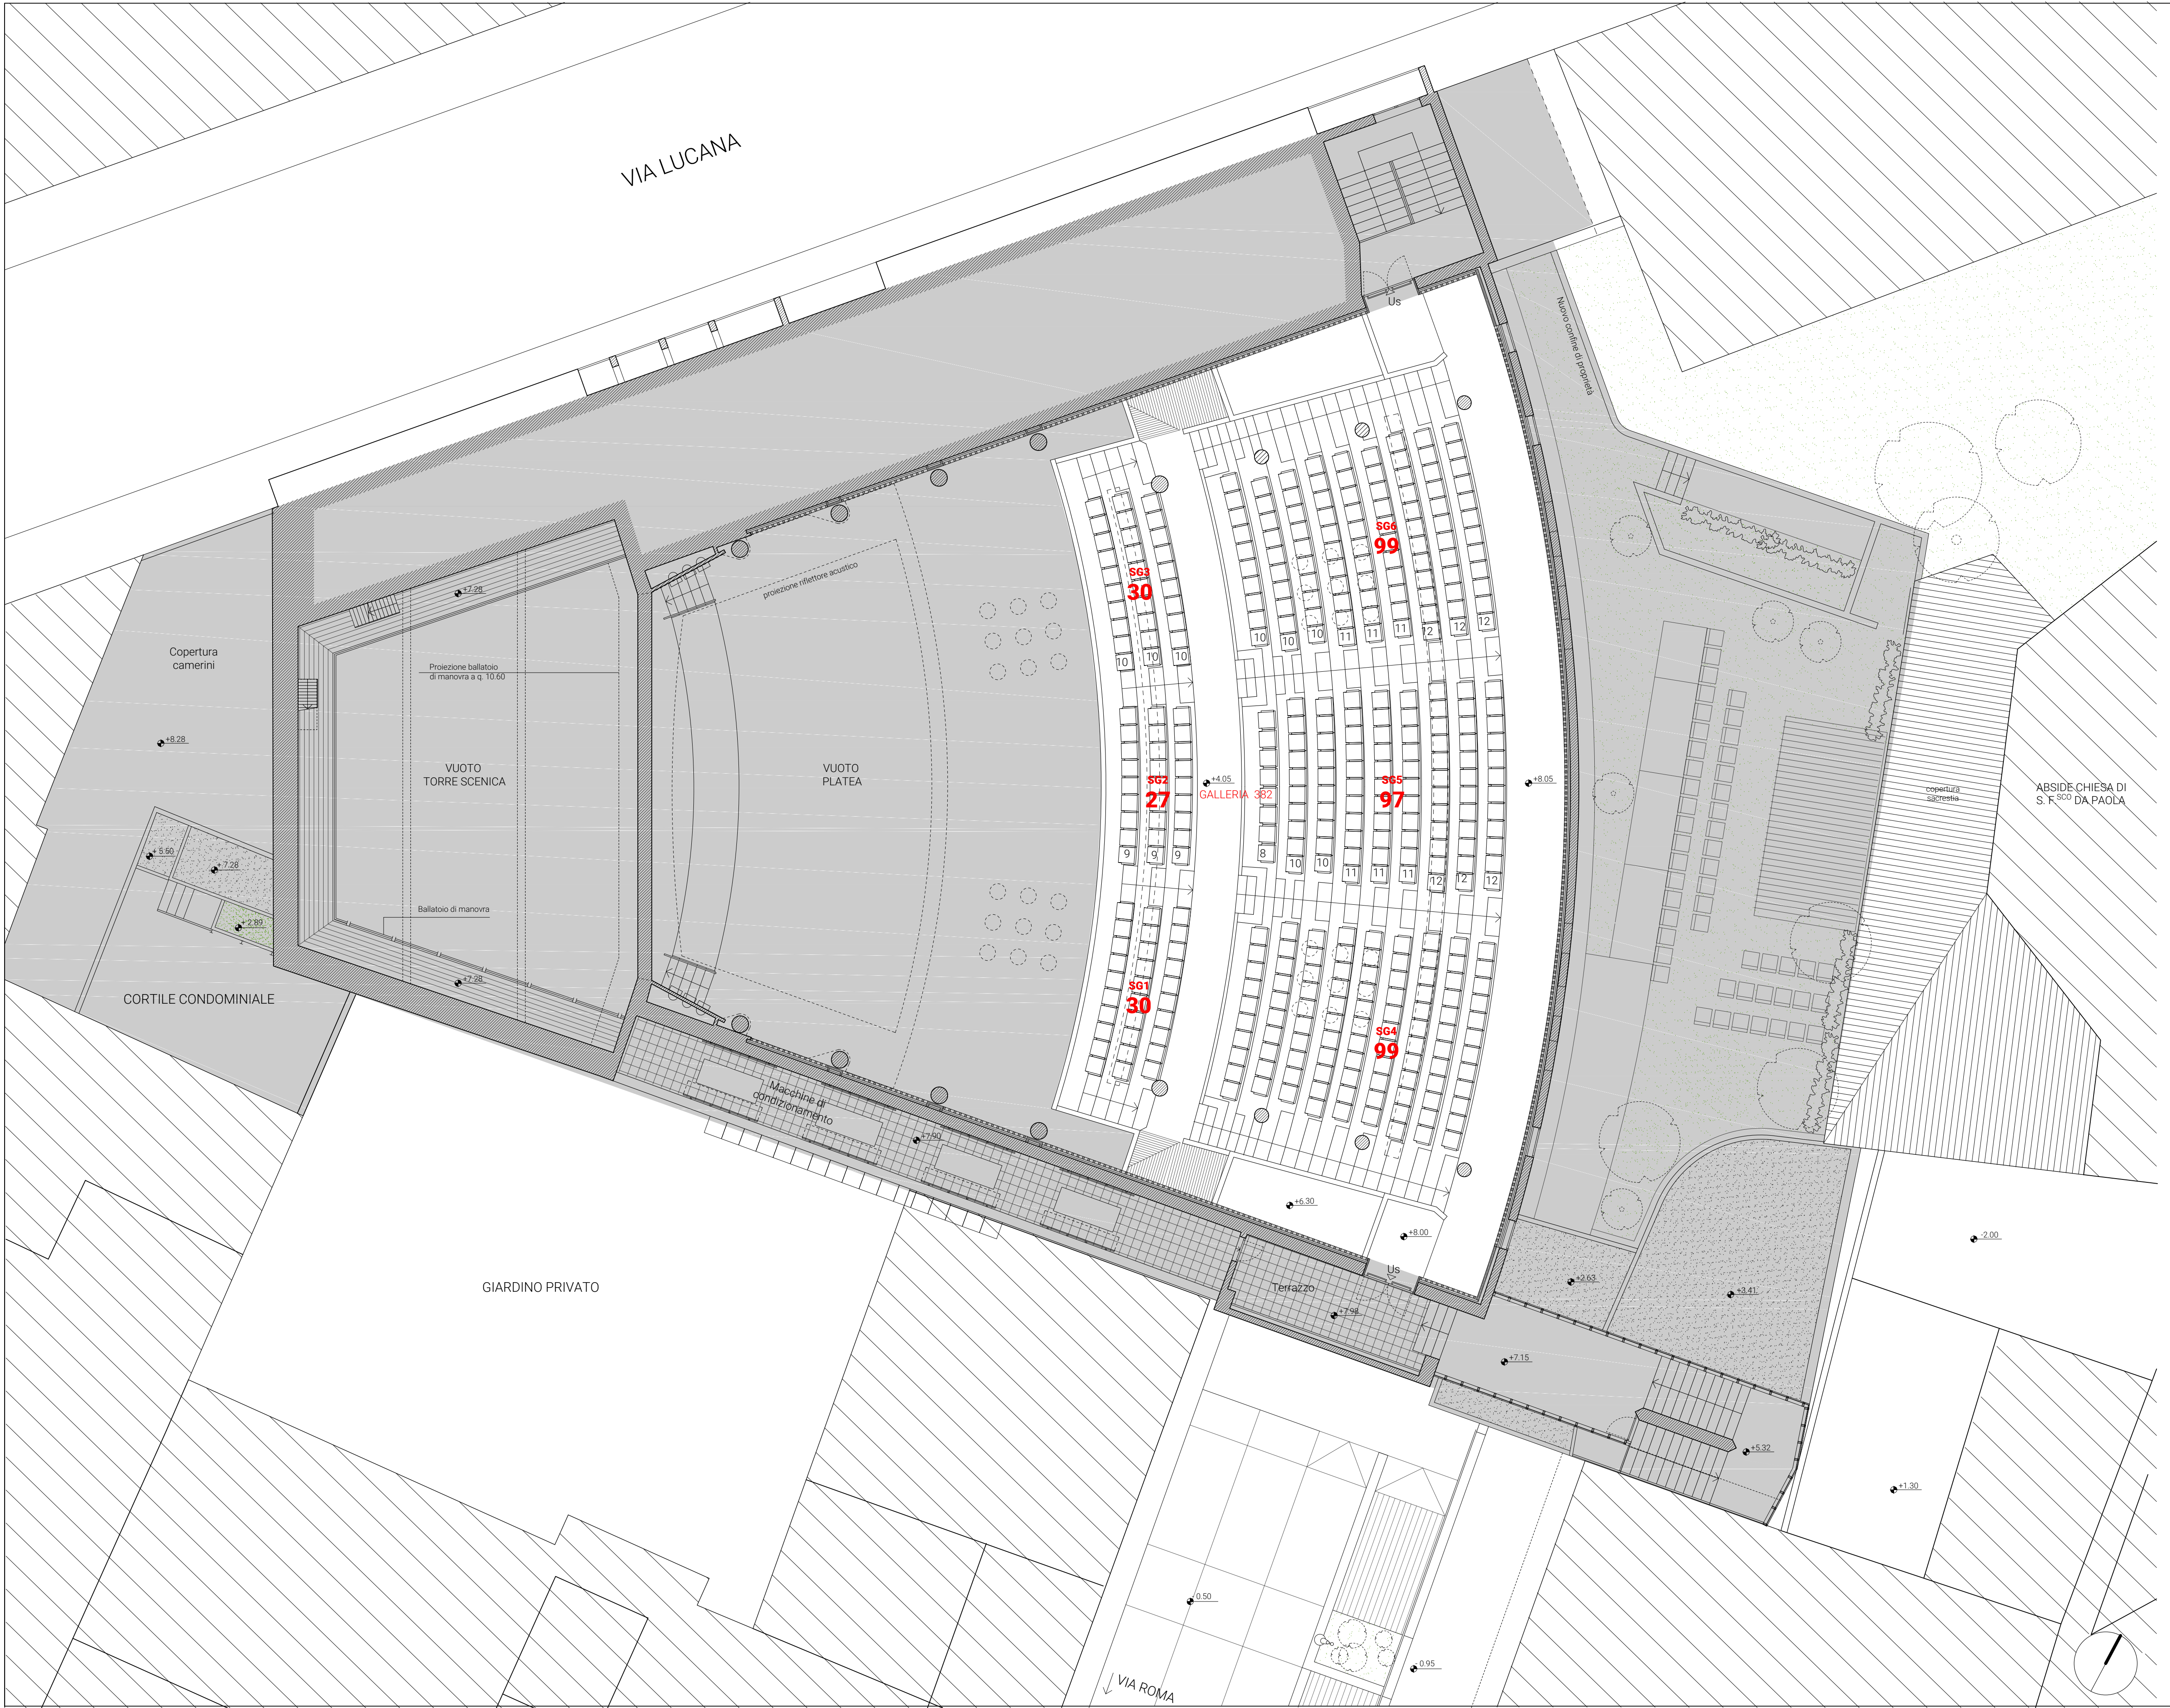


RAPP. 1:100

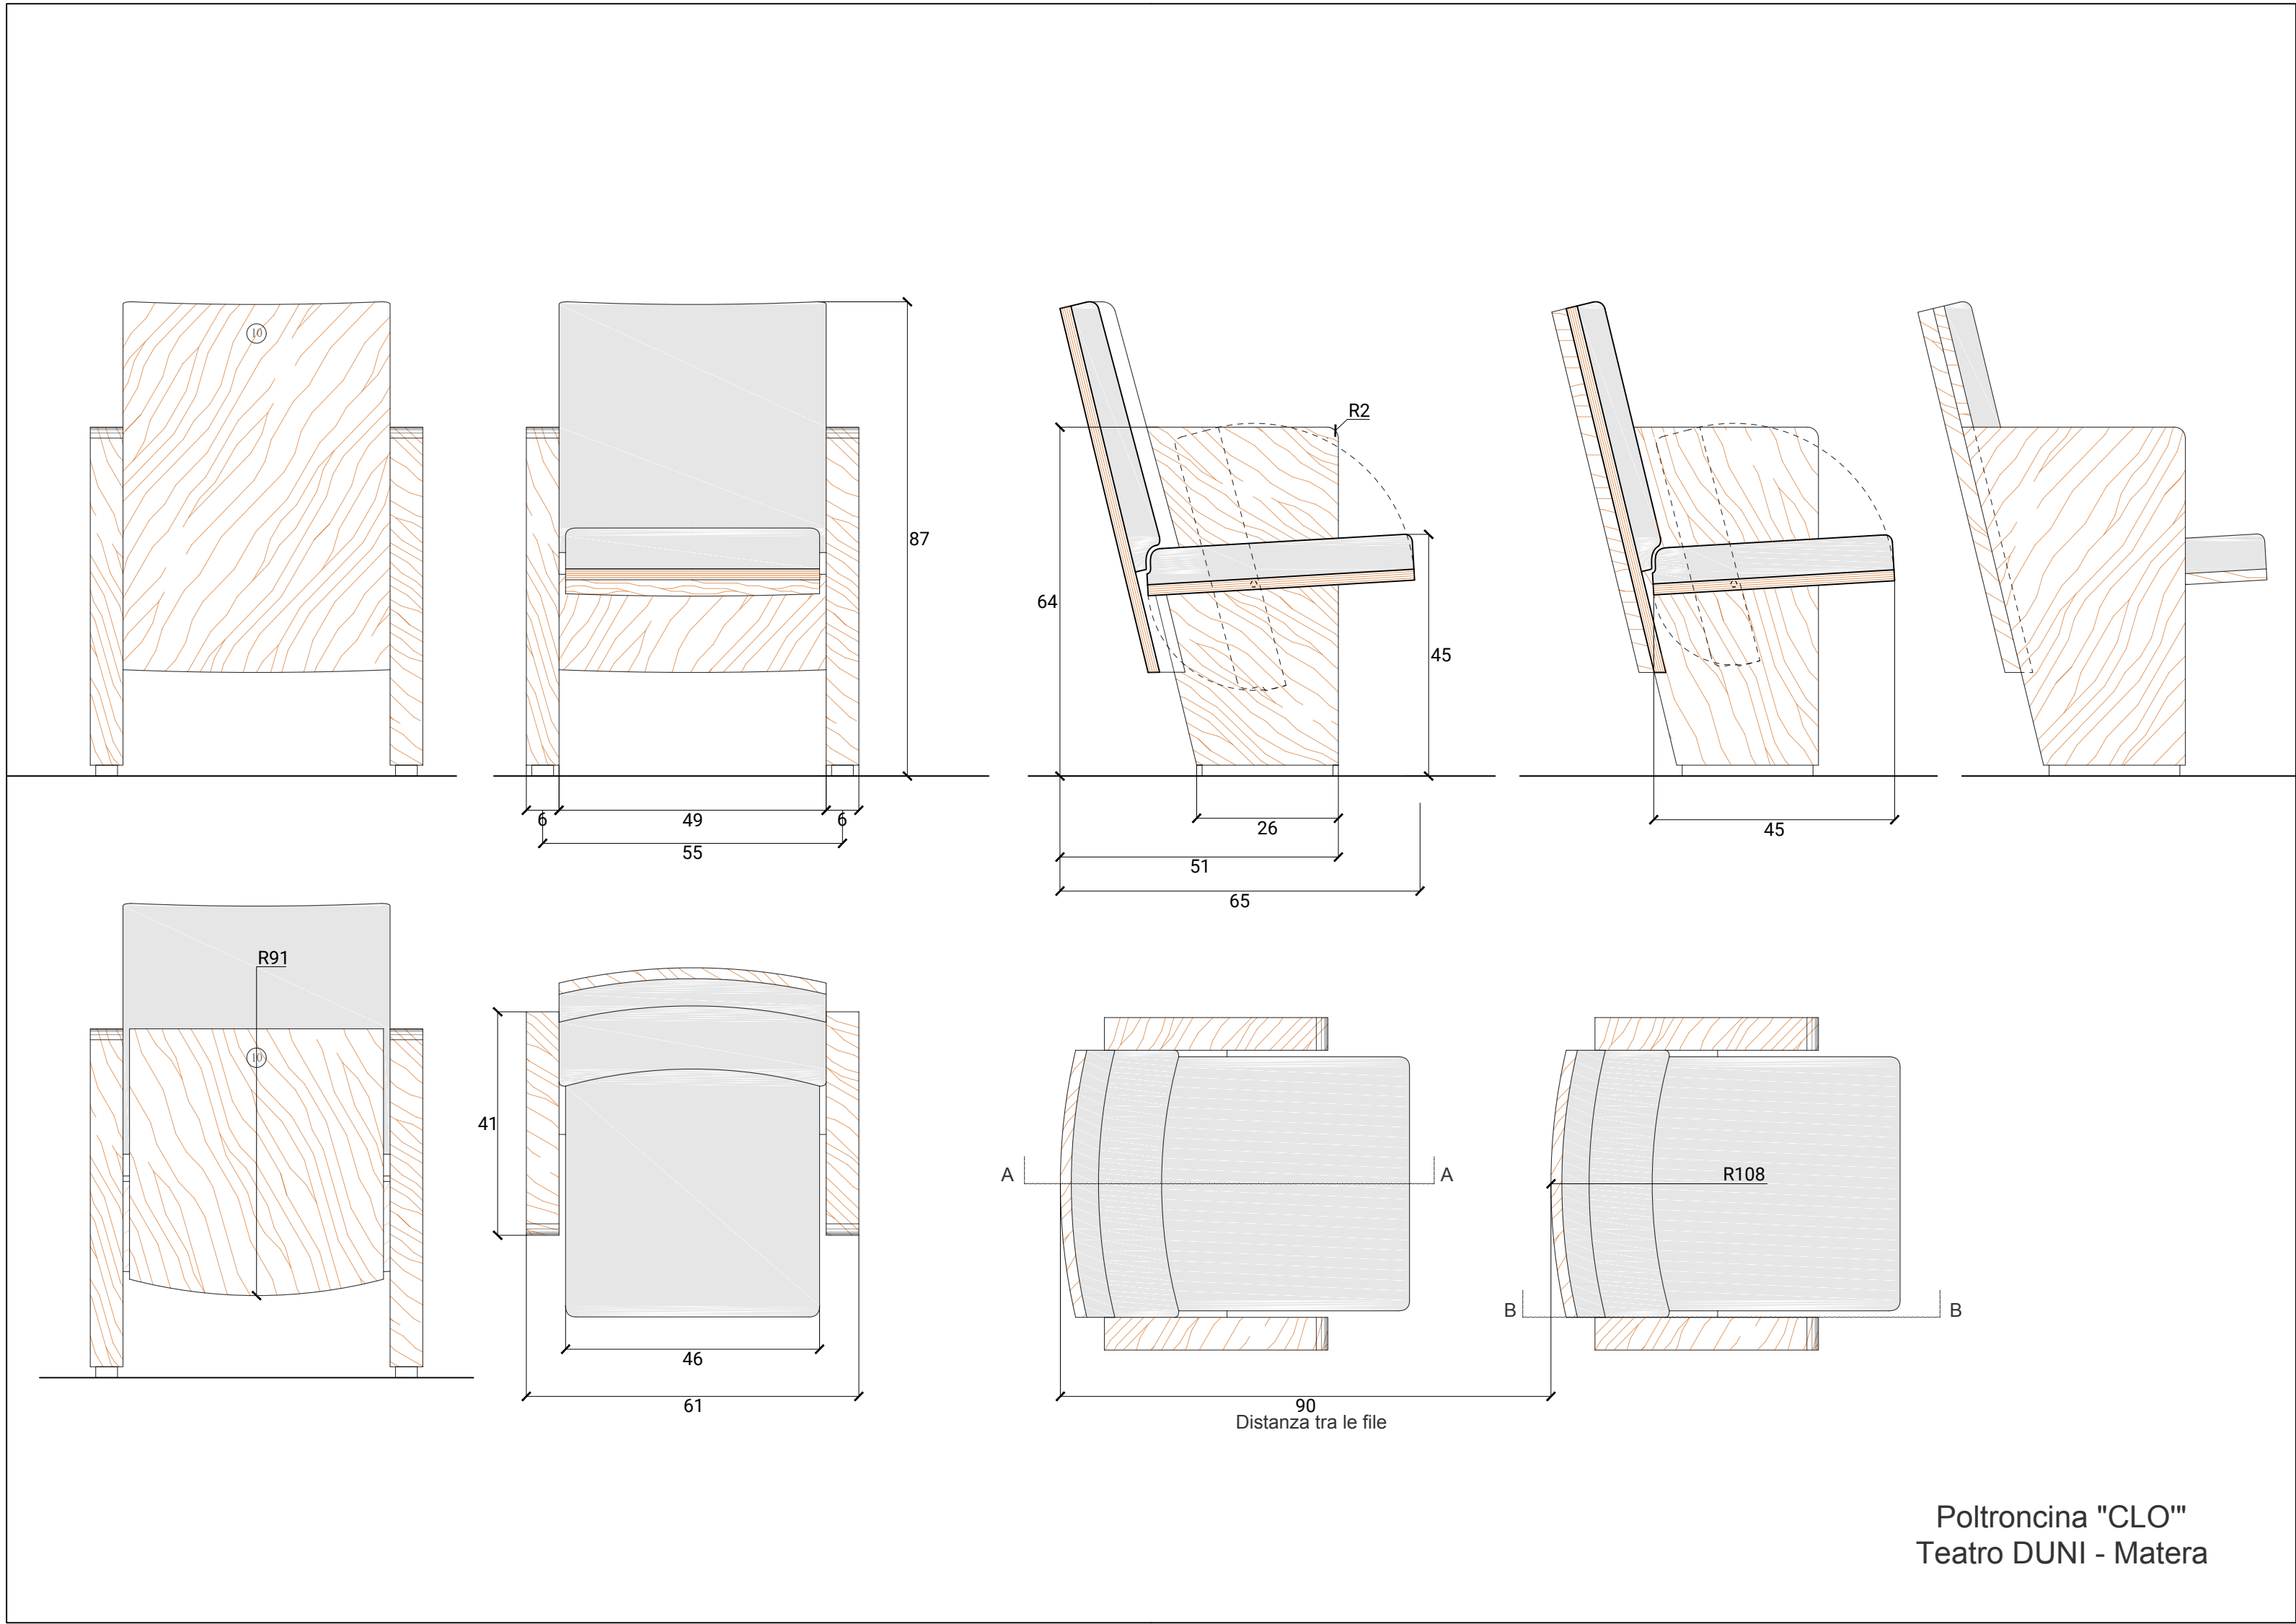

RAPP. 1:10

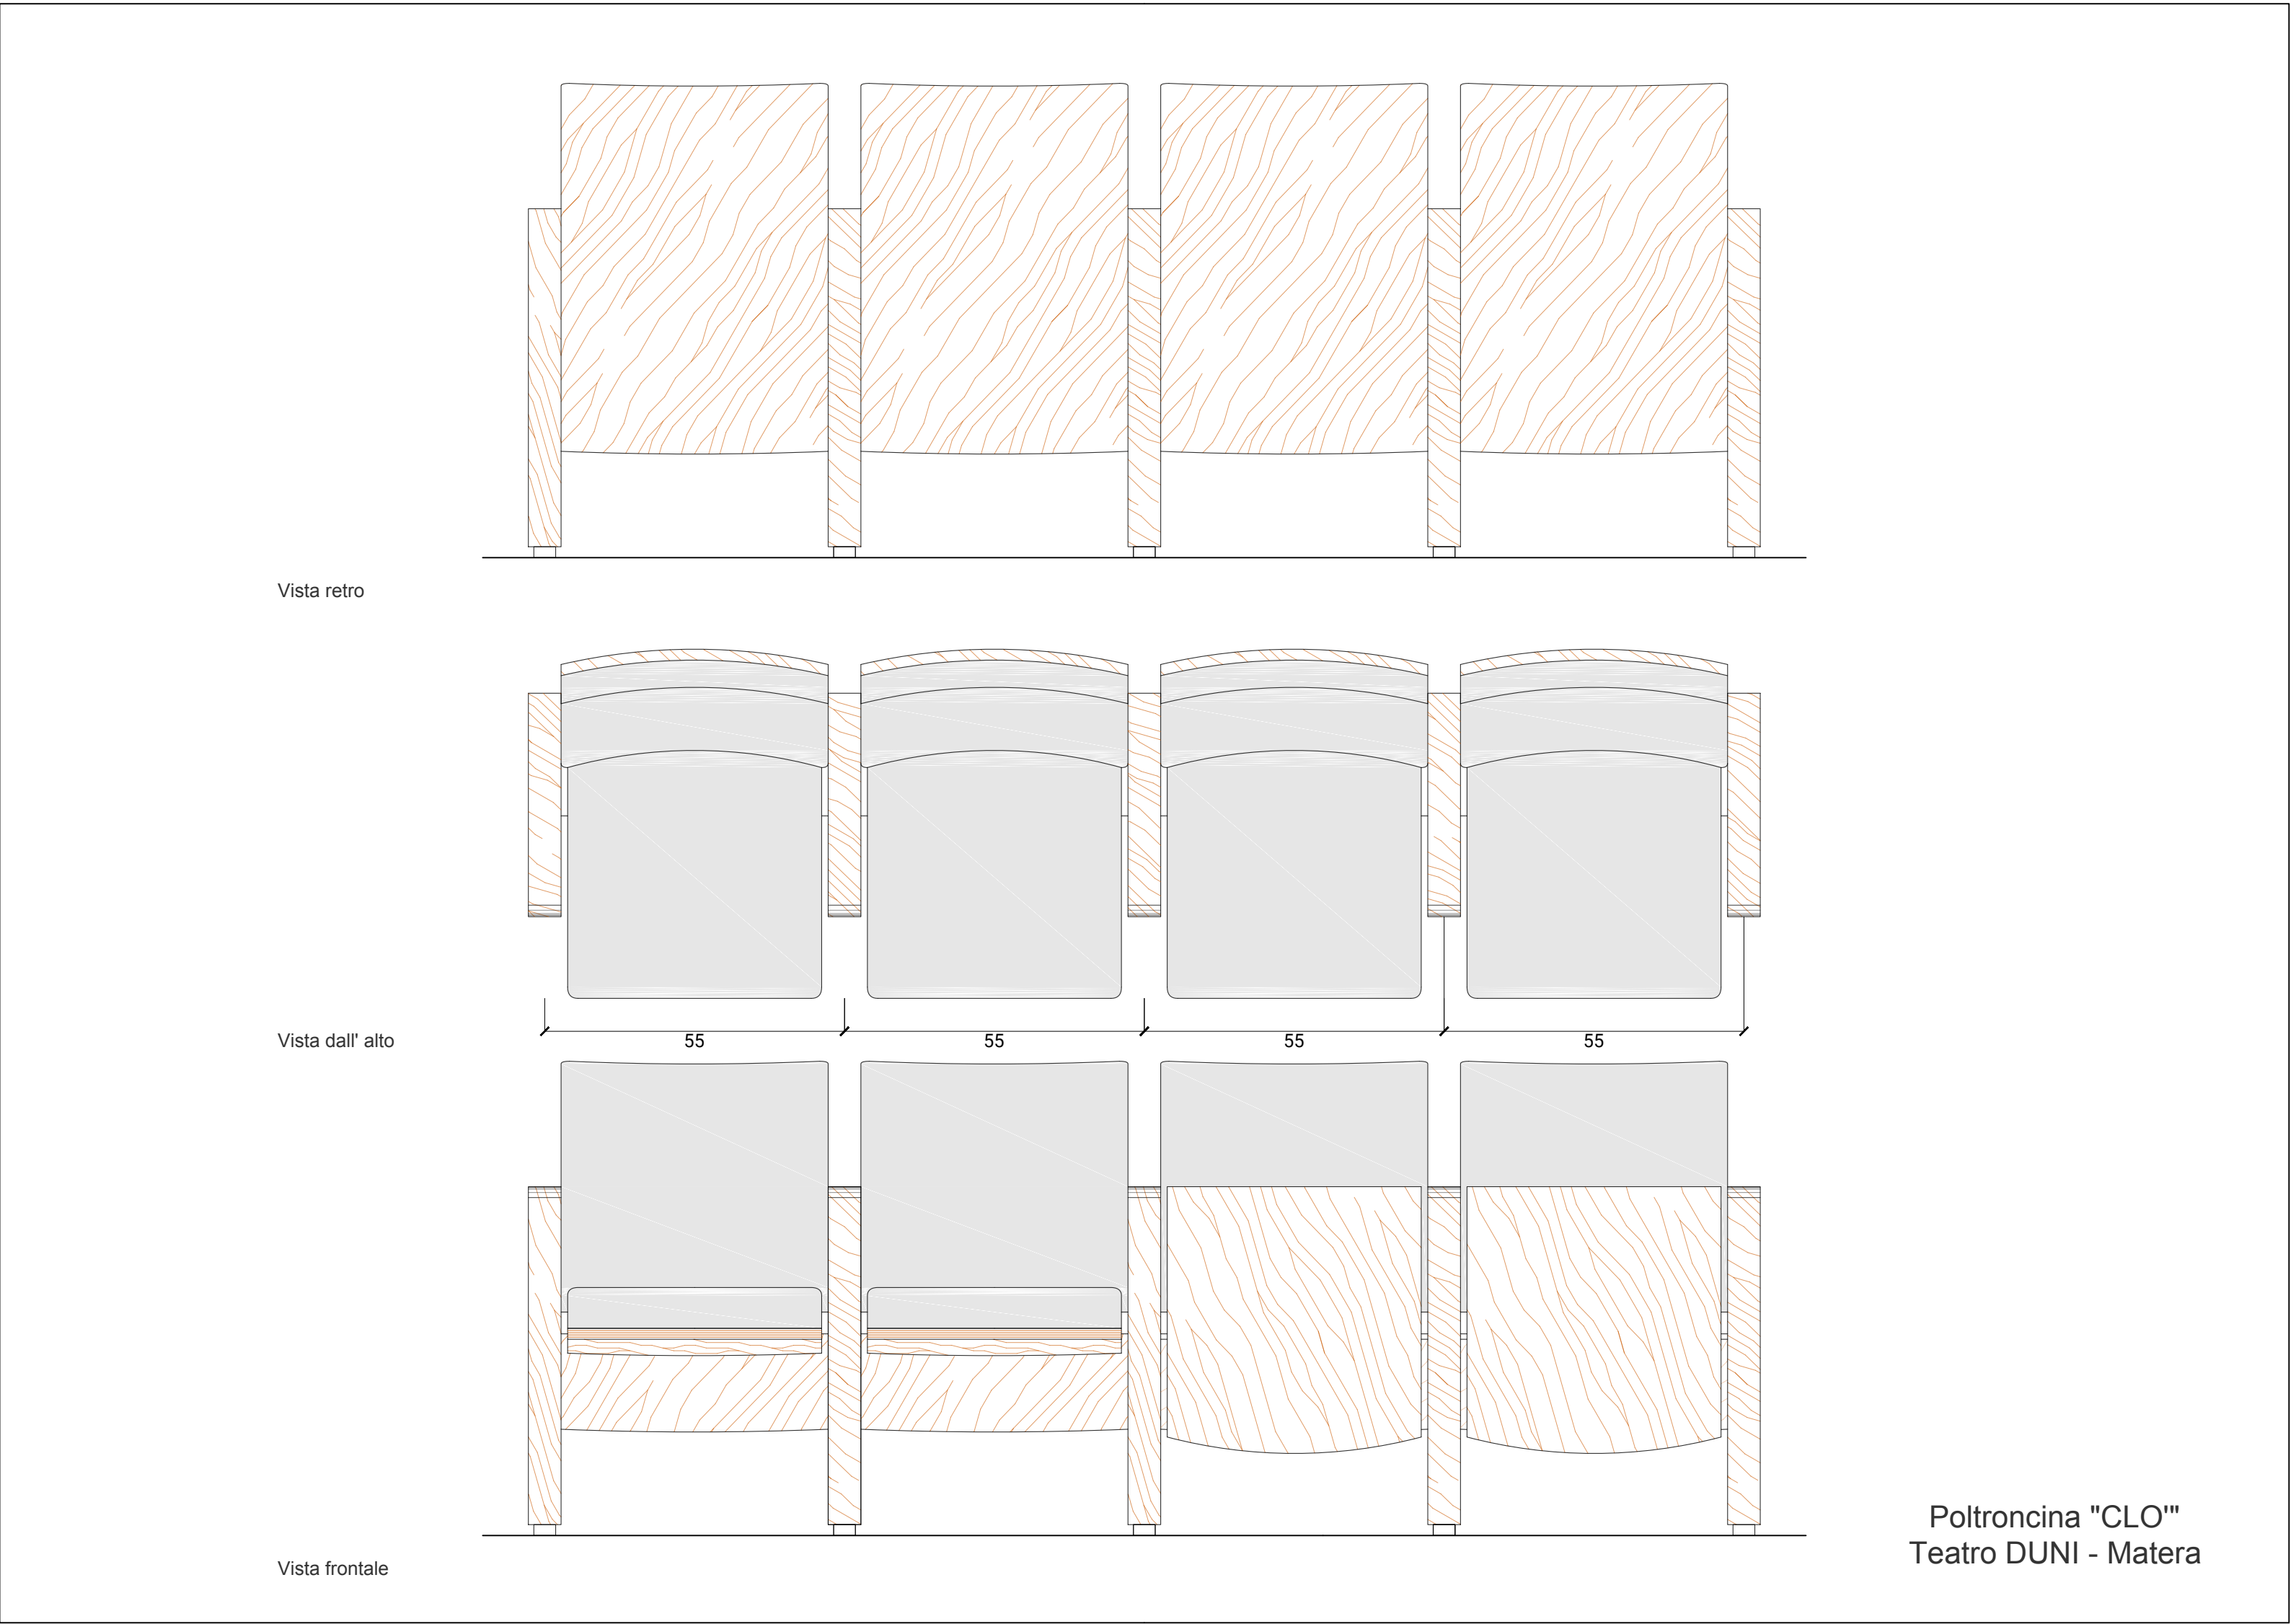

RAPP. 1:10

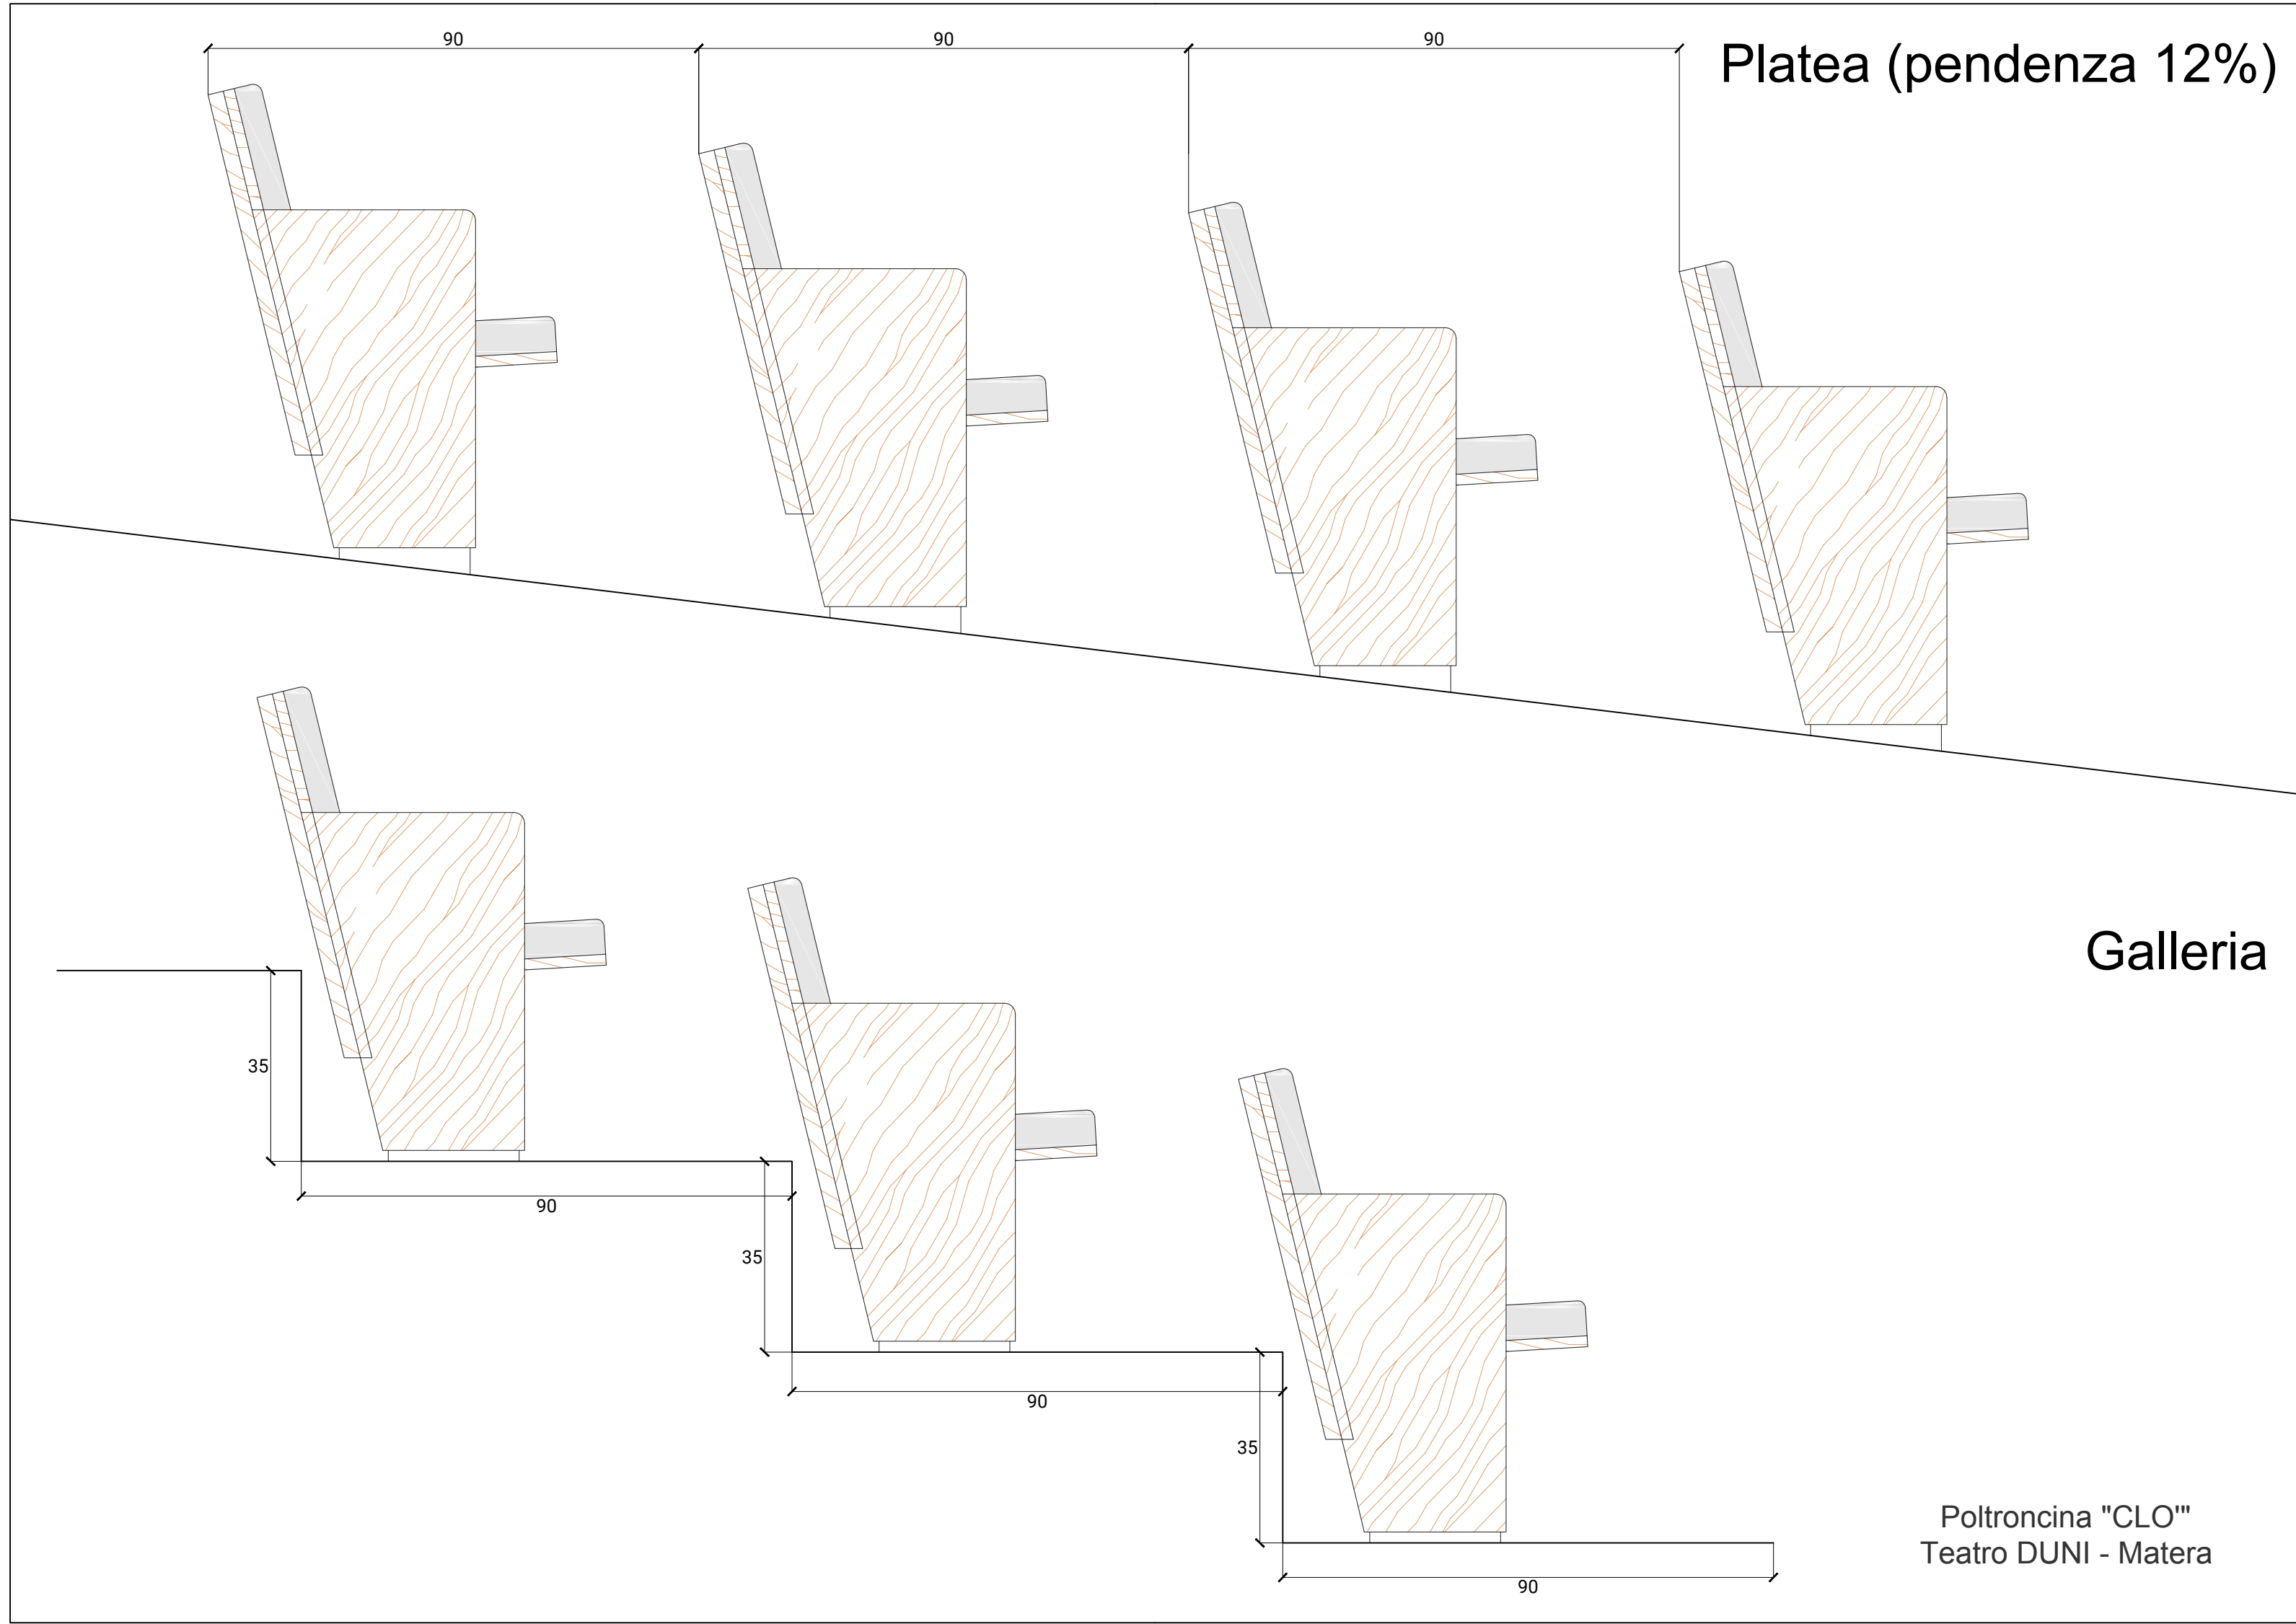

RAPP. 1:10

N.B. Le poltroncine dei settori SP1 e SP2 saranno facilmente smontabili e facilmente trasferibili in deposito.

* Poltrone (n. 8) che non dovranno essere posate, ma poste in deposito.



COMUNE DI MATERA

RESTAURO E ADEGUAMENTO FUNZIONALE DEL CINEMA-TEATRO DUNI

CIG: 804518EC3 FINANZIAMENTO 11.1, PO-FESR 2014-2020 REGIONE BASILICATA

GARA PER LA FORNITURA E LA POSA IN OPERA DELLE POLTRONCINE

ALL. B: DEFINIZIONE DELLE FASI. SCHEMA DELLE AREE DI INTERVENTO E DEI SETTORI E PARTICOLARI POLTRONCINE

Data: MARZO 2024

Progettista architettonico e Direttore Lavori: ING. LUIGI ACITO

Responsabile del procedimento: ING. IGNAZIO OLIVERI